

**VINÇOTTE vzw**Erkend Controleorganisme | Externe dienst voor technische controles op de werkplaats
Maatschappelijke zetel: Jan Olieslagerslaan 35 • 1800 Vilvoorde • België
BTW: BE 0402.726.875 • RPR Brussel • BNP Paribas Fortis: BE 25 2100 4144 1482 • BIC: GEBABEBB

- ☐ Bollebergen 2a bus 12, 9052 Gent
- ☐ Jan Olieslagerslaan 35, 1800 Vilvoorde
- ☐ Noordersingel 23, 2140 Antwerpen
- ☐ Rue Phocas Lejeune 11, 5032 Gembloix

Tel: +32 9 244 77 11
Tel: +32 2 674 57 11
Tel: +32 3 221 86 11
Tel: +32 81 432 611

gent@vincotte.be
brussels@vincotte.be
antwerpen@vincotte.be
gembloix@vincotte.be

Verslag nr. :

609-16168



N 373632

Resi code : 1

VERSLAG: ELEKTRISCHE INSTALLATIES OP LAAGSPANNING EN OP ZEER LAGE SPANNING (Boek 1 – KB 8/09/2019) – ALG. DIRECTIE ENERGIE**Verantwoordelijke uitvoering van het werk :****Installatie :****Eigenaar / Uitbater / Beheerder :**

Naam, voornaam : <u>OG WOLF</u>	Naam, voornaam : <u>APP GVL H. 0.3</u>
Ident. Kaart nr. :	Adres : <u>HAMPISLGS 82</u>
BTW nr.: BE	Post nr. + Stad : <u>2980 ZONEN</u>
	Tel. : / /

Basis van het onderzoek : Boek 1 – KB 8/09/2019 (BS 28/10/2019) ("AREI")

☒ Gelijkvormigheidscontrole vóór ingebruikname – nieuwe installatie (6.4.)	☐ Wooneenheid	☐ Vóór 1/10/1981
☒ Gelijkvormigheidscontrole vóór ingebruikname – belangrijke wijziging/uitbreiding (6.4.)	☐ Werkeenheid	☐ Tussen 1/10/1981 & 1/06/2020
☐ Controlebezoek (6.5.)	☐ Werfinstallatie	☒ Vanaf 1/06/2020
☐ Controlebezoek verzwarende aansluiting oude installatie (8.4.1.)	☐ Gemeenschappelijke delen van residentieel geheel	
☐ Controlebezoek verkoop oude installatie (8.4.2.)	☐ Technische lokalen van een residentieel geheel	
☐ Vrij controlebezoek oude installatie (8.4.3. of 8.4.4.)	☐ Gedecentraliseerde productie-installatie	
Afwijkingen Deel 8: ☐ Toegepast ☐ Niet toegepast	☐ Andere installatie:	

Algemene gegevens elektrische installatie :☐ Document begin van de uitvoering 01/06/2020: nr. Datum

Gegevens verdelers	Gegevens installatie	Beschrijving installatie
Gegevens verdelers Naam verd.:	Gegevens installatie Ontworpen voor U_N : ☒ mono 230 V ☐ 3x230 V ☐ 3N400 V Maximale nominale stroom (A) : ☐ 20 ☐ 25 ☐ 32 ☒ 40 ☐ 50 ☐ 63 ☐ 80 ☐ 100 Voedingsleiding hoofdbord : <u>4</u> X <u>10</u> mm ² - Type : <u>X6B</u> Algemene differentieelstroominrichting <u>40</u> A / <u>300</u> mA Aantal borden : <u>1</u> Aantal eindstroombanen : <u>28</u>	Beschrijving installatie ☒ Zie bijlage(n)

Metingen - testen - controles - verzegeling :

☒ Rechtstreekse aanraking	☐ Onrechtstreekse aanraking	☒ Montage	☐ Verplaatst. materieel	☒ Vast materieel	☒ /doorsnede	☒ Schema's
☐ Aardingsweerstand : <u>1</u> MΩ	☒ Algemeen isolatieniveau : <u>2</u> MΩ	☒ Controle foutlus	☐ Continuïteit (equipot., PE)	☒ Test diff.		
Alg. diff. : ☐ was verzegeld ☒ werd verzegeld ☐ werd niet verzegeld ☐ kan niet verzegeld worden				Schema's en plannen getekend: Ja / Nee		

Inbreuken - Opmerkingen (voor de betekenis van eventuele codes : zie keerzijde)

Vastgestelde inbreuken	
Nieuwe installatie	☒
☐ Nihil	
Vastgestelde inbreuken	
Bestaande installatie	☒
☐ Nihil	
Opmerkingen	<u>Geen solan in woning casco</u>
☐ Nihil	

Besluit :

- ☒ De elektrische installatie voldoet aan de voorschriften van Boek 1 (KB 8/09/2019).
☐ De elektrische installatie voldoet niet aan de voorschriften van Boek 1 (KB 8/09/2019).

Agent bezoeker :Naam : DE PAUW S Agent nr. : 4661 Datum : 05/03/21Bijlage(n) : ☐ Situatieplan(nen) : ☐ Eéndraadsschema(s) : ☐

Een nieuwe controle moet worden uitgevoerd vóór

05/03/2021☐ door hetzelfde erkend organisme (*).

Voor de directeur generaal : Handtekening

- Dit verslag dient bewaard te worden in het dossier van de elektrische installatie en dit dossier dient elke wijziging aangebracht aan de elektrische installatie te vermelden.
- De Federale Overheidsdienst Economie dient onmiddellijk ingelicht te worden over elk ongeluk aan personen overkomen en rechtstreeks of onrechtstreeks te wijten aan de aanwezigheid van elektriciteit.
- De controle heeft enkel betrekking op de zichtbare en toegankelijke delen van de installatie.
- Op basis van de ter plaatse verkregen informatie is het niet mogelijk de datum van realisatie van de elektrische installatie vast te stellen.
- Wij raden U aan om het (de) schema(s) te vervolledigen voor de delen die niet zichtbaar waren tijdens onze controle. In geval van twijfel over de veiligheid van deze elementen, nodigen we u ten eerste uit om een bijkomende controle te laten uitvoeren.
(*) De werken, nodig om de inbreuken te doen verdwijnen die opgemerkt werden tijdens het controlebezoek, moeten zonder vertraging uitgevoerd worden en alle maatregelen moeten getroffen worden opdat de inbreuk zijnde installatie, indien ze in dienst blijft, geen gevaar vormt voor personen en goederen. Indien bij het nieuw controlebezoek, na max. 1 jaar, wordt vastgesteld dat er nog inbreuken overblijven, moet het erkend organisme een kopie van het verslag van het controlebezoek sturen naar de Algemene Directie Energie die belast is met het hoog toezicht op de huishoudelijke elektrische installaties.





SERGE DE PAUW
INSPECTEUR
0491/35.69.63

Plaats van de elektrische installatie
Cogghé & Co NV (Van Dessel , Sales At Size)
Handelslei 82 givi voor H 0.3
2980 Zoersel.

Installateur
Elektriciëitswerken De Wolf bvba
Oude Vaartstraat 83
2620 Ranst
Tel.: 03/485.53.51
Fax: 03/475.03.47
e-mail: info@dewolf-elektro.be
BTW BE 0407.093.459

p. 1/5
Eendraadschema
2 x 230V ~ 50Hz

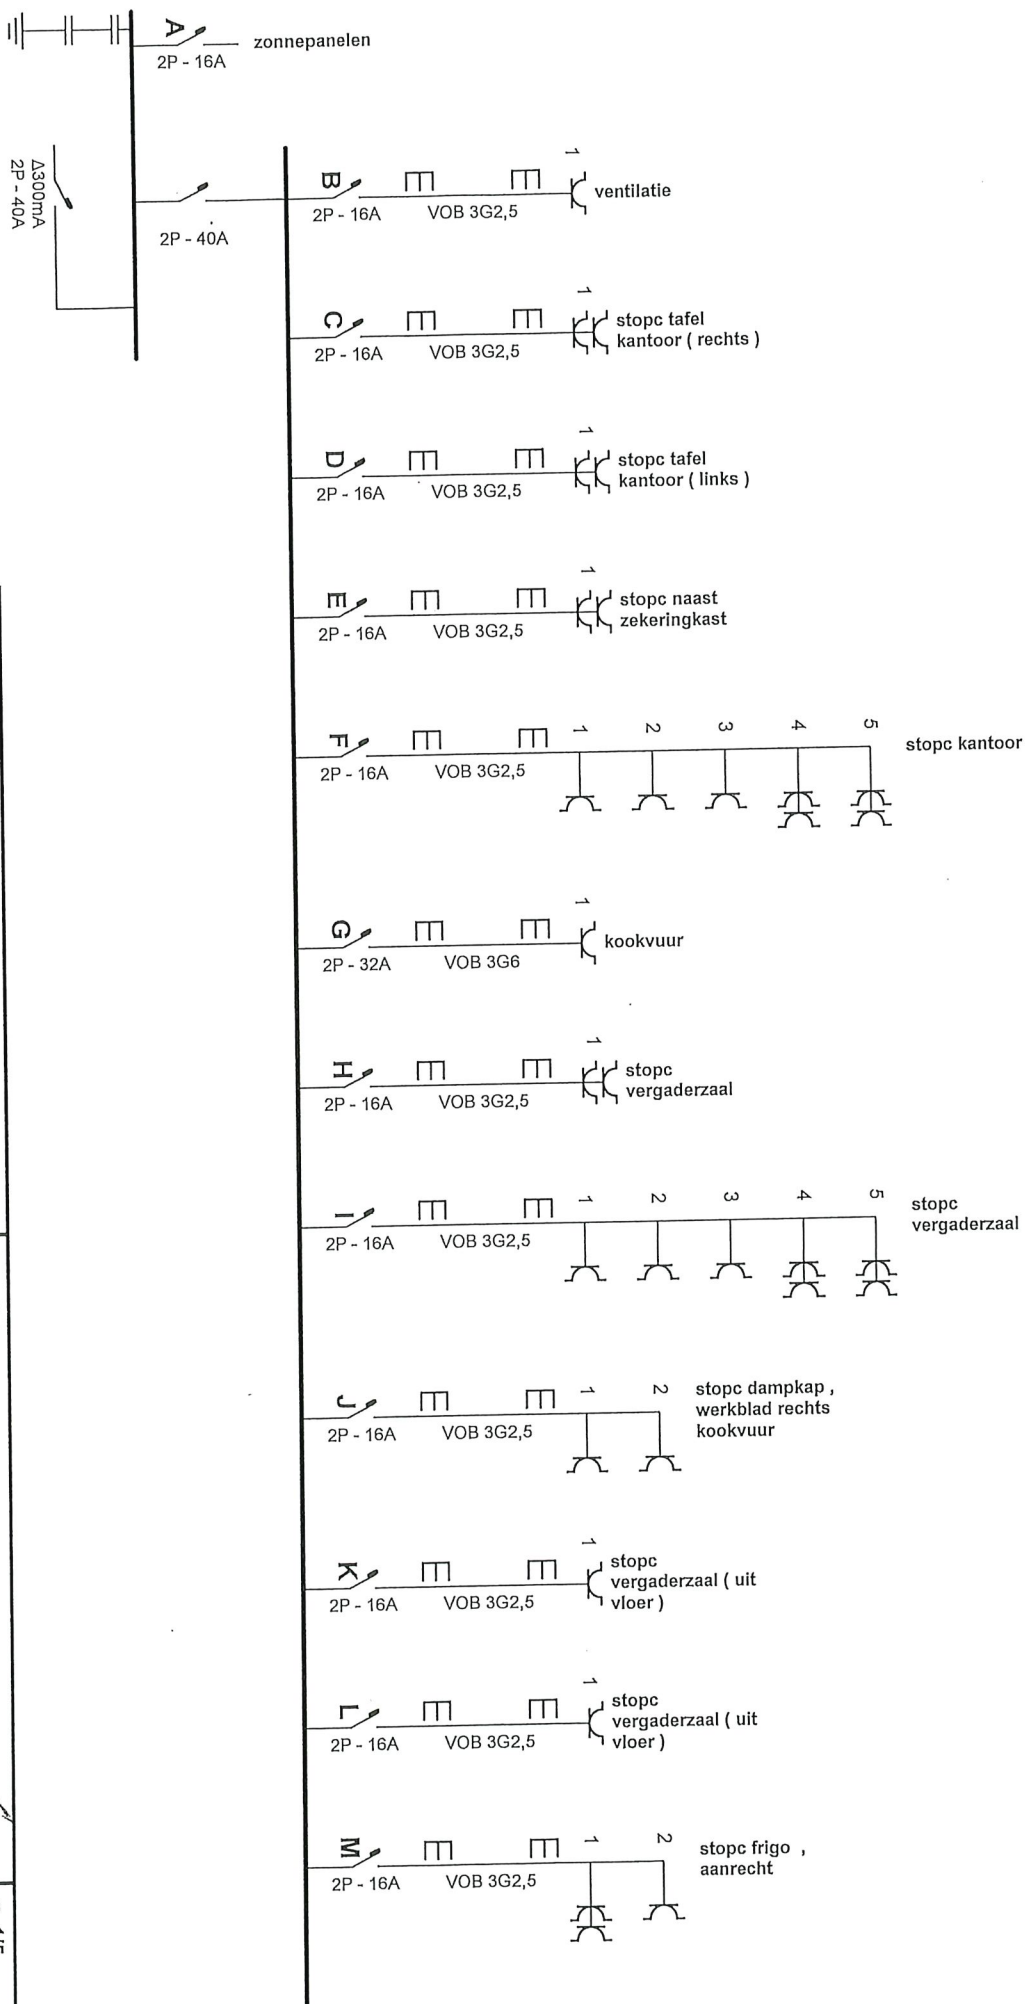


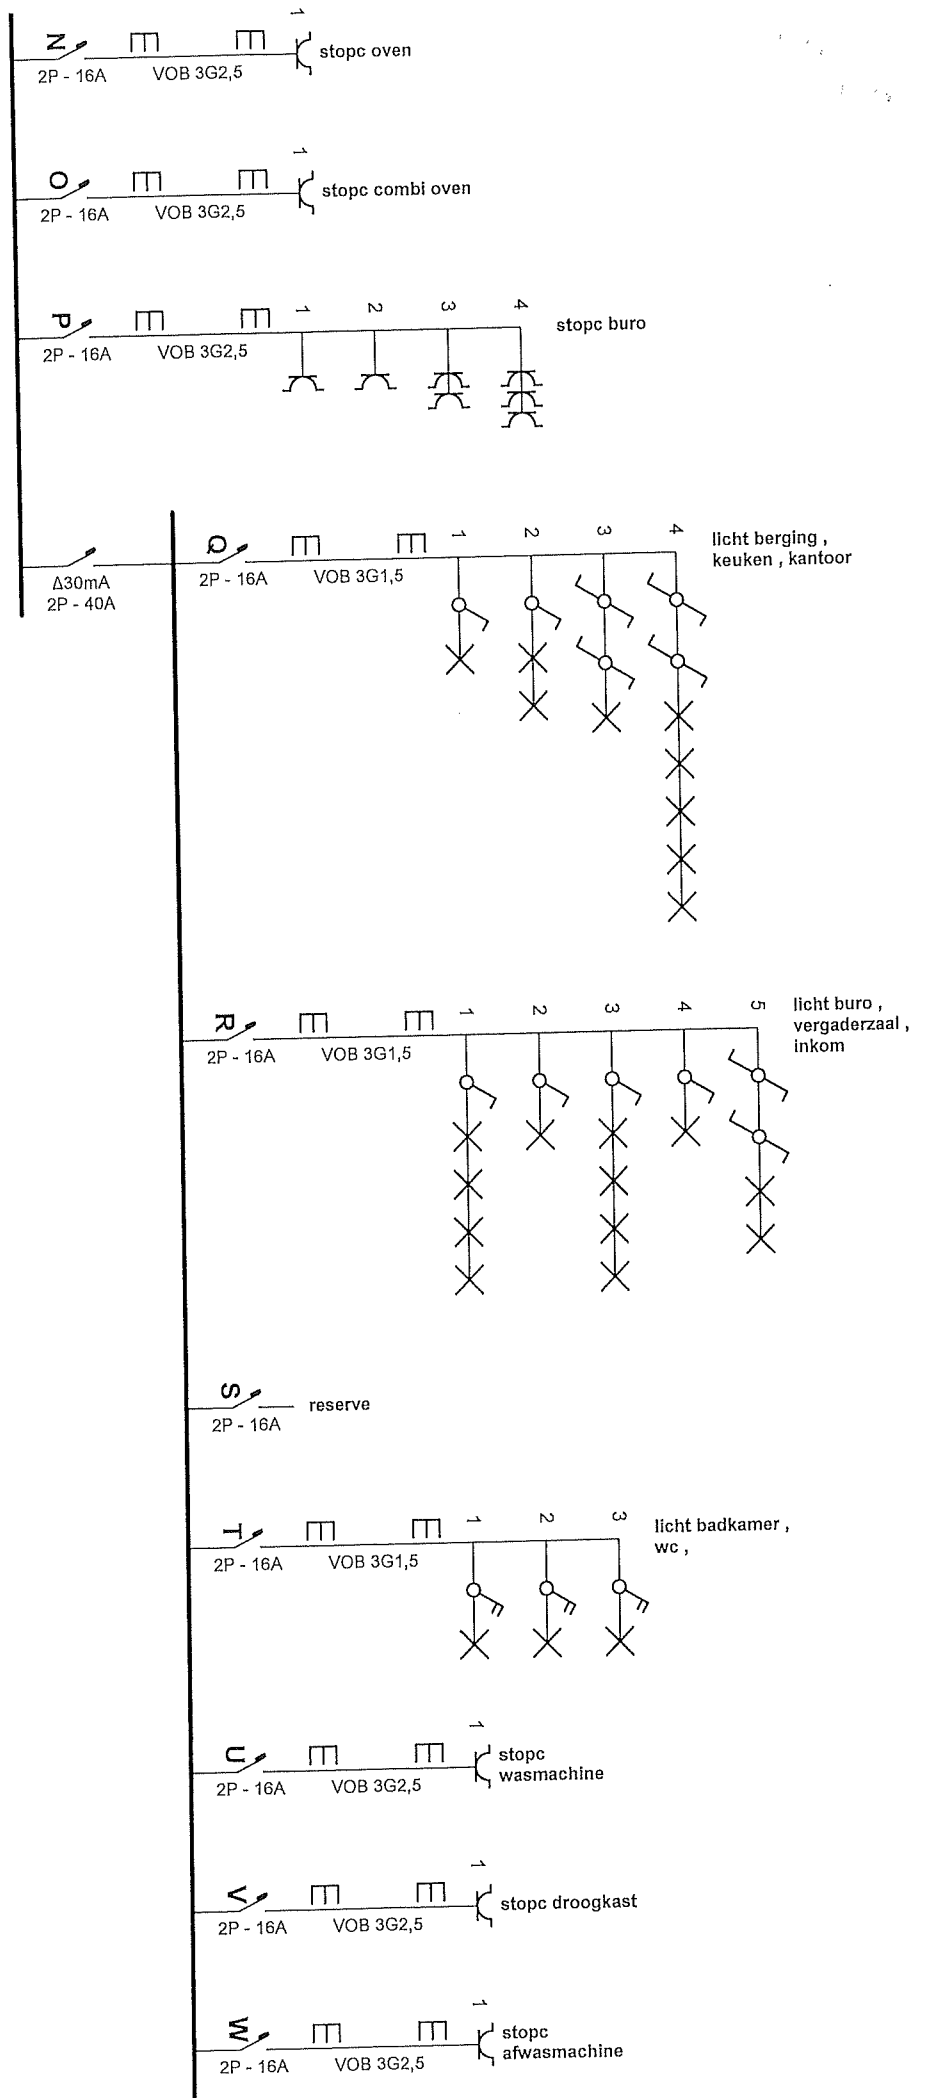

Plaats van de elektrische installatie
 Cogghie & Co Nv (Van Dessel, Sales At Size)
 Handelslei 82 givi voor H 0,3
 2980 Zoersel.

Installateur
 Elektricitetswerken De Wolf bvba
 Oude Vaartstraat 83
 2520 Ranst
 Tel.: 03/485.53.51
 Fax: 03/475.03.47
 e-mail: info@dewolf-elektro.be
 BTW BE 0407.093.459


p. 2/5
 Eendraadschema
 2 x 230V ~ 50Hz

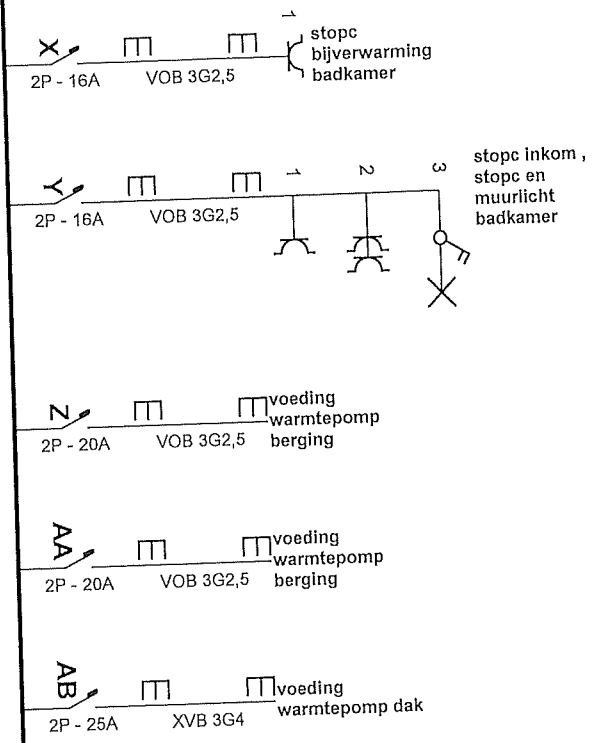

Plaats van de elektrische installatie
 Coghe & Co Nv (Van Dessel, Sales At Size)
 Handelslei 82 givi voor H 0.3
 2980 Zoersel.

Installateur
 Elektriciteitswerken De Wolf bvba
 Oude Vaartstraat 83
 2520 Ranst
 Tel.: 03/485.53.51
 Fax: 03/475.03.47
 e-mail: info@dewolf-elektro.be
 BTW BE 0407.093.459

p. 3/5
 Eendraadschema
 2 x 230V ~ 50Hz

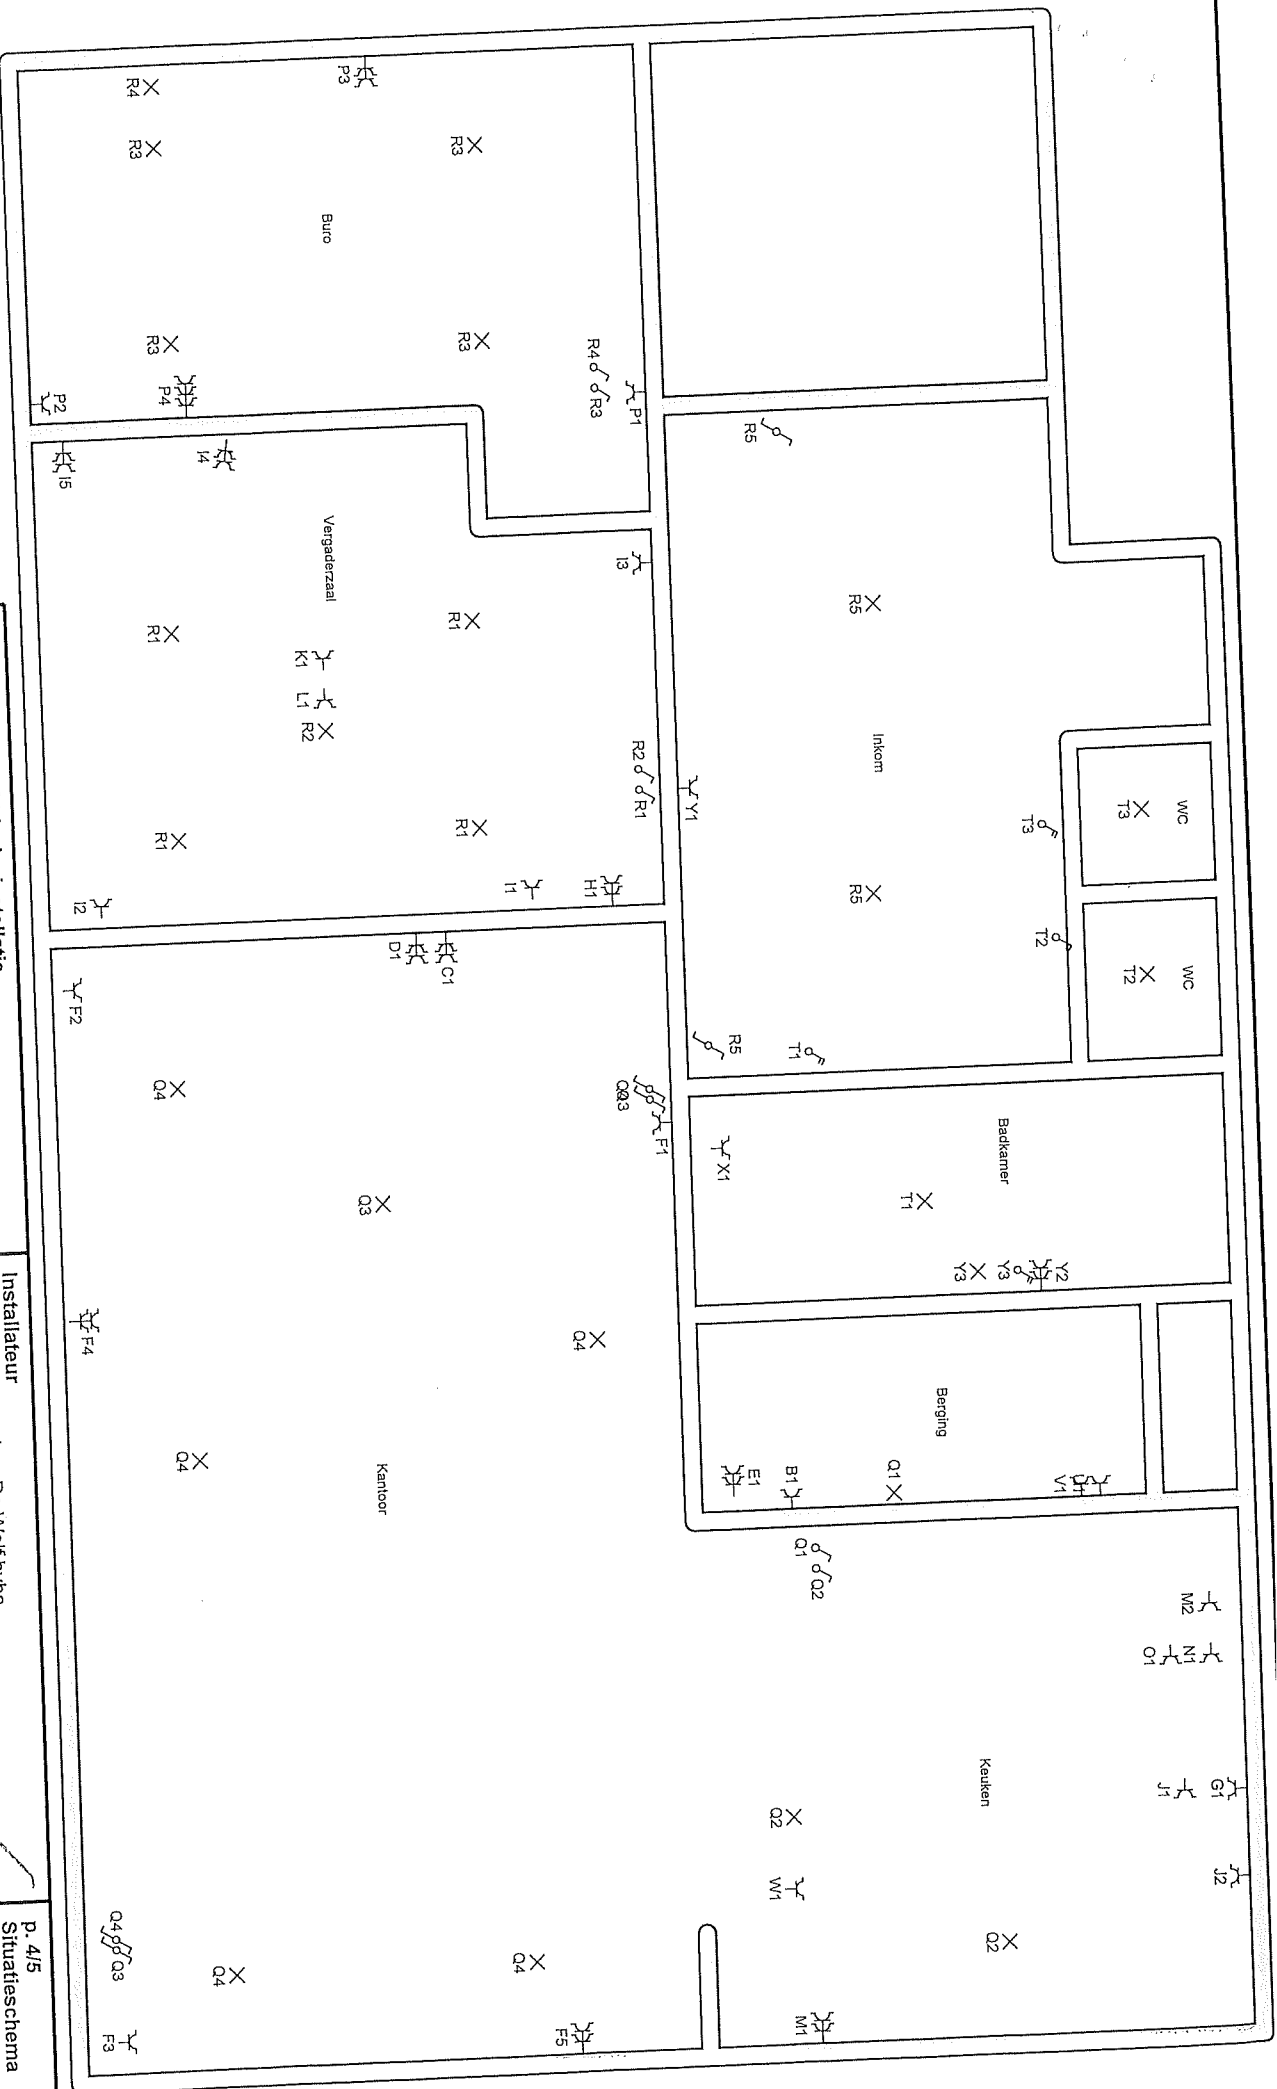

Plaats van de elektrische installatie
 Cogghé & Co NV (Van Dessel, Sales At Size)
 Handelslei 82 giv voor H 0.3
 2980 Zoersel.

Installateur
 Elektriciteitswerken De Wolf bvba
 Oude Vaartstraat 83
 2520 Ranst
 Tel.: 03/485.53.51
 Fax: 03/475.03.47
 e-mail: info@dewolf-elektro.be
 BTW BE 0407.093.459

p. 4/5
 Situatieschema
 2 x 230V ~ 50Hz

A	zonnepanelen	U	stopc wasmachine
B	ventilatie	V	stopc droogkast
C	stopc tafel kantoor (rechts)	W	stopc afwasmachine
D	stopc tafel kantoor (links)	X	stopc bijverwarming badkamer
E	stopc naast zekeringkast	Y	stopc inkom , stopc en muurlicht badkamer
F	stopc kantoor	Z	voeding warmtepomp berging
G	kookvuur	AA	voeding warmtepomp berging
H	stopc vergaderzaal	AB	voeding warmtepomp dak
I	stopc vergaderzaal		
J	stopc dampkap , werkblad rechts kookvuur		
K	stopc vergaderzaal (uit vloer)		
L	stopc vergaderzaal (uit vloer)		
M	stopc frigo , aanrecht		
N	stopc oven		
O	stopc combi oven		
P	stopc buro		
Q	licht berging , keuken , kantoor		
R	licht buro , vergaderzaal , inkom		
S	reserve		
T	licht badkamer , wc ,		

Plaats van de elektrische installatie
 Cogghé & Co NV (Van Dessel , Sales At Size)
 Handelslei 82, gvl voor H 0.3
 2980 Zoersele.

Installateur
 Elektriciteitswerken De Wolf bvba
 Oude Vaartstraat 83
 2520 Ranst
 Tel.: 03/485.53.51
 Fax: 03/475.03.47
 e-mail: info@dewolf-elektro.be
 BTW BE 0407.093.459

p. 5/5
 Lijst Kringen
 2 x 230V ~ 50Hz