



BUREELGEBOUW + APPARTEMENT
 Herckenrodebosstraat 36
 3500 Hasselt

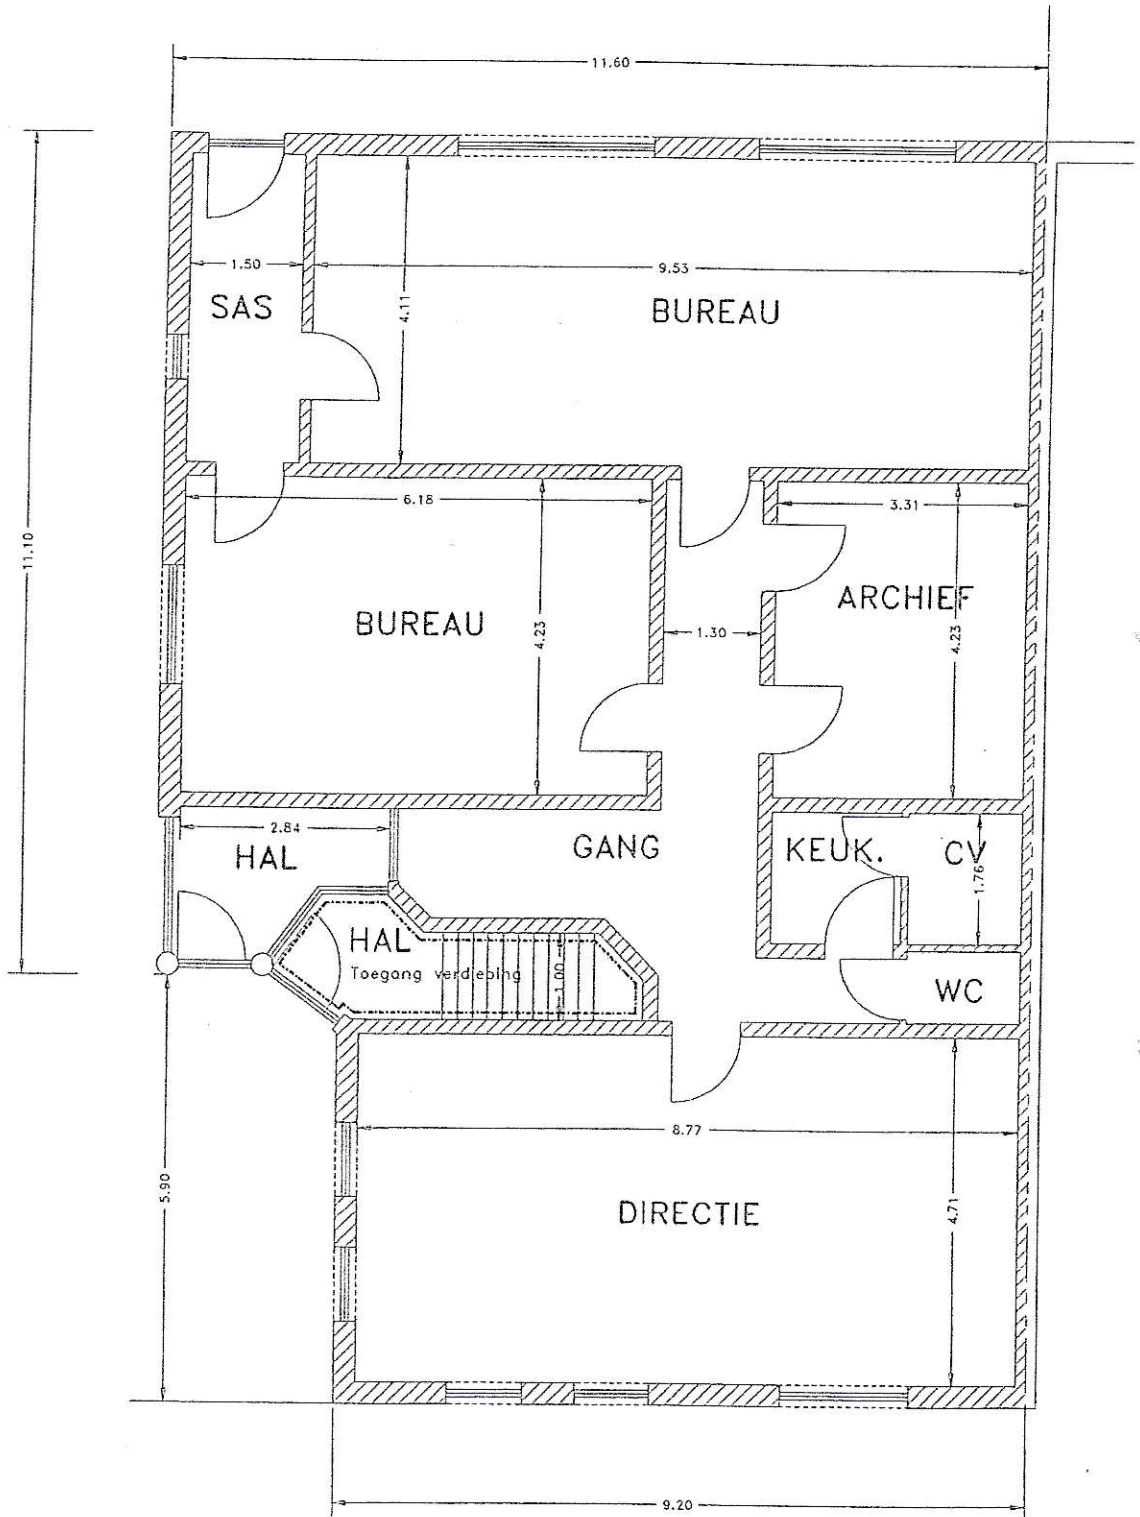

GELIJKVLOERS

191.50 m2 netto oppervlakte, incl vergaderzaal op de verdieping

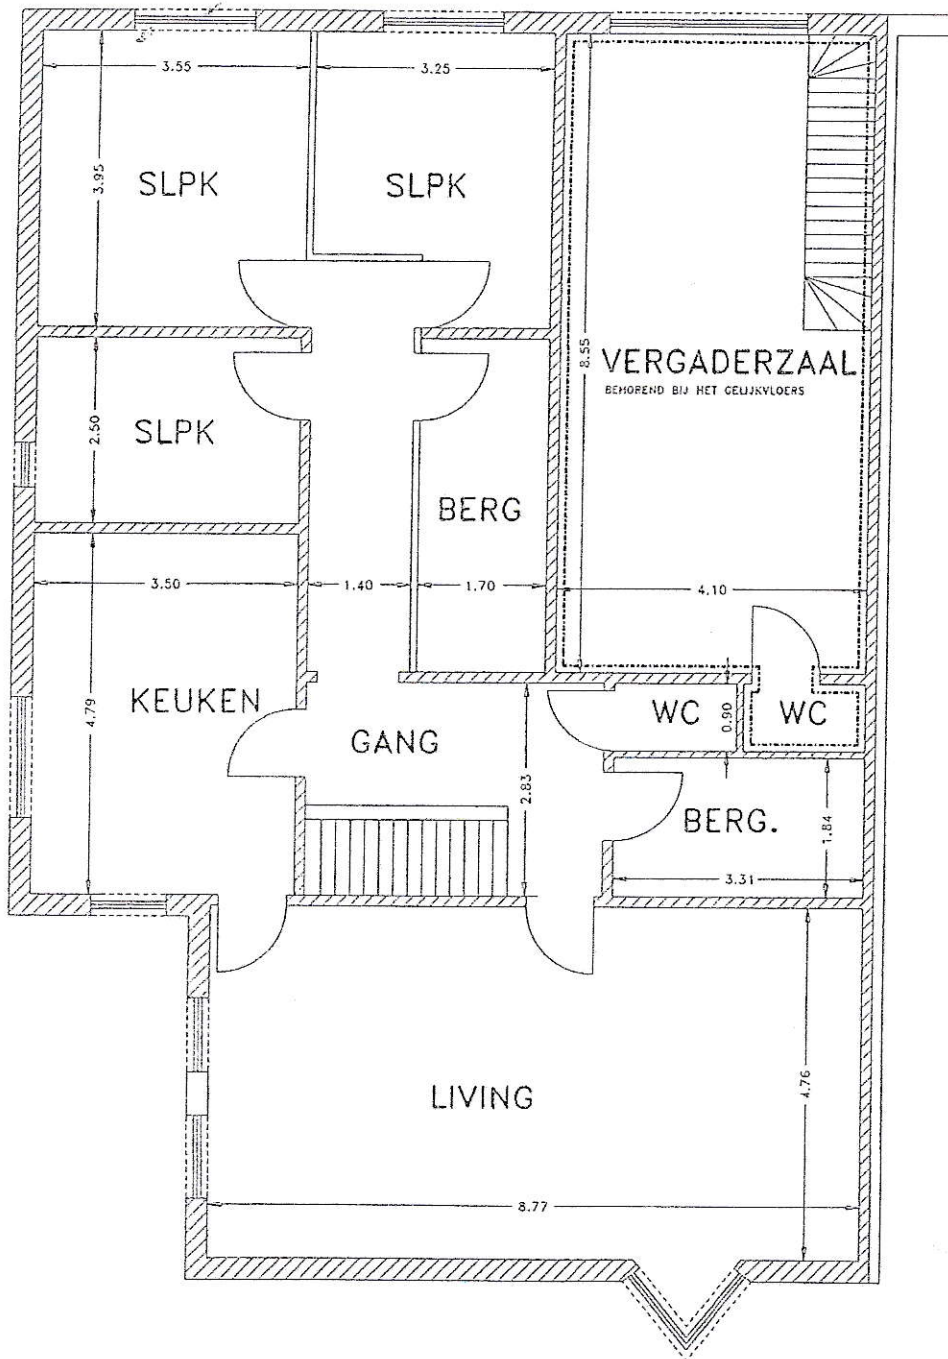

VERDIEPING

132.00 m2 netto oppervlakte, incl toegang op het gelijkvloers