



Beter Zeker.

Technisch Bureau Verbughen vzw. www.btvcontrol.be

- ☒ BTV Antwerpen Tel. 03 216 28 90 btv.antwerpen@btvcontrol.be
☐ BTV Brabant-Wallon Tel. 081 65 84 59 btv.brabantwallon@btvcontrol.be
☐ BTV Brussel Tel. 02 230 81 82 btv.brussel@btvcontrol.be
☐ BTV Hainaut Tel. 064 33 64 55 btv.hainaut@btvcontrol.be
☐ BTV Liège Tel. 04 253 19 72 btv.liege@btvcontrol.be
☐ BTV Limburg Tel. 011 42 18 34 btv.limburg@btvcontrol.be
☐ BTV Namur / Luxembourg Tel. 083 21 35 27 btv.namur@btvcontrol.be
☐ BTV Oost-Vlaanderen Tel. 09 252 45 45 btv.oostvlaanderen@btvcontrol.be
☐ BTV Vlaams-Brabant Tel. 016 63 47 45 btv.vlaamsbrabant@btvcontrol.be
☐ BTV West-Vlaanderen Tel. 056 70 54 05 btv.westvlaanderen@btvcontrol.be

U. Ref.: _____ O. Ref.: _____ Verslagnr.: 324/150647/53

PROCES-VERBAAL OVER HET ONDERZOEK VAN EEN ELEKTRISCHE LAAGSPANNINGSINSTALLATIE

ADRES INSTALLATIE: Schootslaan 34
246 Lichtaert

EIGENAAR: Stessens

Adres: idem

OPDRACHTGEVER: idem

Adres: idem

INSTALLATEUR: _____

Adres: _____

BTW of IK: _____

EAN: _____
Teller nr. _____
Index: _____

ALGEMENE BESCHRIJVING, KENMERKEN, ONDERZOEK EN METINGEN:

Datum van het onderzoek: 17/06/2015 Aard van het onderzoek: gelijkvormigheidsonderzoek - eerste controle - controlebezoek volgens: (AREI art. 270) (AREI art. 271) (AREI art. 276) (AREI art. 276bis) (ARAB art. 262) (K.B. 4.12.2012) (T.R. art. 231) (Voorschr. DNB)

Aard installatie: Nieuwe - Uitbreiding - Wijziging - Voorlopig - Verzwaring - Verkoop woon-eenheid: Type der lokalen: Woning

Begin werken: Fundering vóór na 1.10.81 - Elektrische installatie vóór na 1.10.81 - 1.1.83 AREI art. 86

Aansluiting: Spanning 932 V MANO Bescherming van de aansluiting out my 40 A

Voedingskabel hoofdbord: 4 X 20 mm² Alg. schakelaar: type diff 40A/30mA

Type van de aardelektrode: lus - baren - pennen - horizontale geleider Schema: TT

Aantal borden: 1; Aantal eindstroombanen: 22; RA: 19 Ohm; RI tot 0,5 MOhm

Uitwendige invloedsfactoren: _____

BESCHRIJVING: _____

zie schema's

UITGEVOERDE CONTROLES: zie verso

VASTGESTELDE INBREUKEN EN/OF NOTAS:

geen inbreuken

Notas:
① isolatiemeting Rring 46 is opte volgen (niet goed)

PROCES-VERBAAL VAN HET GELIJKVORMIGHEIDSONDERZOEK
gezien op
de aangestelde van de stroomverdelers
naam: _____
handtekening: _____

BESLUIT

- ☒ 1. De installatie is **conform**. De ingangsklemmen van de algemene ADS werden verzegeld en de ééndraads- en situatieschema's werden voor gezien getekend. De installatie dient opnieuw gecontroleerd uiterlijk op 17/06/2015 (art. 271 AREI) alsook vóór de ingebruikname van elke belangrijke wijziging of beduidende uitbreiding, uitgevoerd voor deze datum.
- ☒ 2. De installatie is **niet conform**.
- ☒ 3. De installatie mag in dienst blijven indien zonder vertraging wordt voldaan aan de vastgestelde inbreuken en de gepaste maatregelen getroffen worden opdat de installatie geen gevaar vormt voor personen of goederen. De installatie is **niet conform**. De installatie dient opnieuw gecontroleerd te worden door (hetzelfde) organisme uiterlijk op _____.

PLICHTEN VAN DE EIGENAARS, BEHEERDERS OF HUURDERS: ZIE KEERZIJDE.

De agent-onderzoeker,
(nr., naam, handtekening)

324/150647/53



* VERSLAG - RAPPORT *

voor de Directeur,



Beter Zeker.
Bien Sûr.

TECHNISCH BUREAU VERBRUGGHEN

VZW

Controleorganisme erkend door het ministerie

BTV

O. Ref.:

9715194/A/EH

U. Ref.:

VERSLAG NR.: 324-150617-03 -

ZETEL ANTWERPEN
Van Der Sweepstraat 3
2000 Antwerpen
Tel. 03 216.28.90
Fax 03 238.86.65

ZETEL BRUSSEL
Clovislaan 15
1000 Brussel
Tel. 02 230.81.82
Fax 02 230.80.08

REGIONALE KANTOREN :

Van der Sweepstraat 3
2000 ANTWERPEN
03 216 28 90
03 238 86 65
btv.antwerpen@btvcontrol.be

PROCES VERBAAL OVER HET ONDERZOEK VAN EEN ELEKTRISCHE LAAGSPANNINGSINSTALLATIE

ADRES INSTALLATIE :

STESSENS
SCHOOLSTRAAT 34
2460 LICHTAART
STESSENS
SCHOOLSTRAAT 34
2460 LICHTAART
STESSENS
SCHOOLSTRAAT 34
2460 LICHTAART

EIGENAAR :

Adres :

OPDRACHTGEVER :

Adres :

INSTALLATEUR :

Adres :

BTW of IK :

EAN :

Ref. :

Teller nr.

Index :

Datum van het onderzoek : 17/06/15 - Aard van het onderzoek : ☐ gelijkvormigheidsonderzoek - ☒ controlebezoek volgens :
☐ (AREI art. 270) ☒ (AREI art. 271) ☐ (AREI art. 276) ☐ (AREI art. 276bis) ☐ (ARAB art. 262) ☐ (K.B.2.6.2008) ☐ (T.R. art. 231)
☐ (Voorschr. DNB)

Aard installatie : ☐ Nieuwe - ☐ Uitbreiding - ☐ Wijziging - ☐ Voorlopig - ☐ Verzwaring - ☐ Verkoop wooneenheid

Type der lokalen : wooneenheid

Begin Werken : Fundering ☒ vóór - ☐ na 01/10/81 - Elektrische installatie ☐ vóór ☒ na ☒ 01/10/81 ☒ 01/01/83 ☒ AREI art. 86

Aansluiting : Spanning MONO 230 V - Bescherming van de aansluiting AUT MY 40 A

Voedingskabel hoofdbord : 4 x 10 mm² - Alg. schakelaar : type Diff 40A / 300mA

Type van de aardelektrode : ☐ lus ☒ baren ☒ pennen ☐ horizontale geleider

Schema : TT

Aantal borden : 1 - Aantal eindstroombanen : 22 - RA : 19 Ohm - RI tot 0,5 Mohm

Uitwendige invloedsfactoren : -

BESCHRIJVING : Zie schema's

UITGEVOERDE CONTROLES : zie keerzijde

VASTGESTELDE INBREUKEN :

Geen

NOTA'S :

Isolatiemeting kring 1G is op te volgen (net goed)

PLICHTEN VAN DE EIGENAARS, BEHEERDERS OF HUURDERS : Zie keerzijde

BESLUIT :


- ☒ De installatie is conform.
☒ De ingangsklemmen van de algemene ADS werden verzegeld.
☒ De ééndraads - en ☒ situatieschema's werden voor gezien getekend.
De installatie dient opnieuw gecontroleerd uiterlijk op 17/06/40 (art. 271 AREI) alsook voor de ingebruikname van elke belangrijke wijziging of beduidende uitbreiding, uitgevoerd voor deze datum.
- ☐ De installatie is niet conform.
- ☐ De installatie mag in dienst blijven indien zonder vertraging wordt voldaan aan de vastgestelde inbreuken en de gepaste maatregelen getroffen worden opdat de installatie geen gevaar vormt voor personen of goederen.
De installatie is niet conform.
De installatie dient opnieuw gecontroleerd te worden door hetzelfde organisme uiterlijk op .


DE AGENT-ONDERZOEKER :

nr + naam + handtekening

0324 BEN CANNAERTS

De directeur,

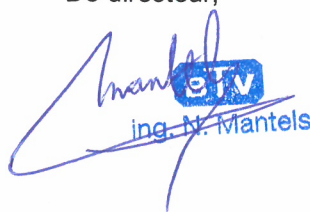
ing. M. Mantels

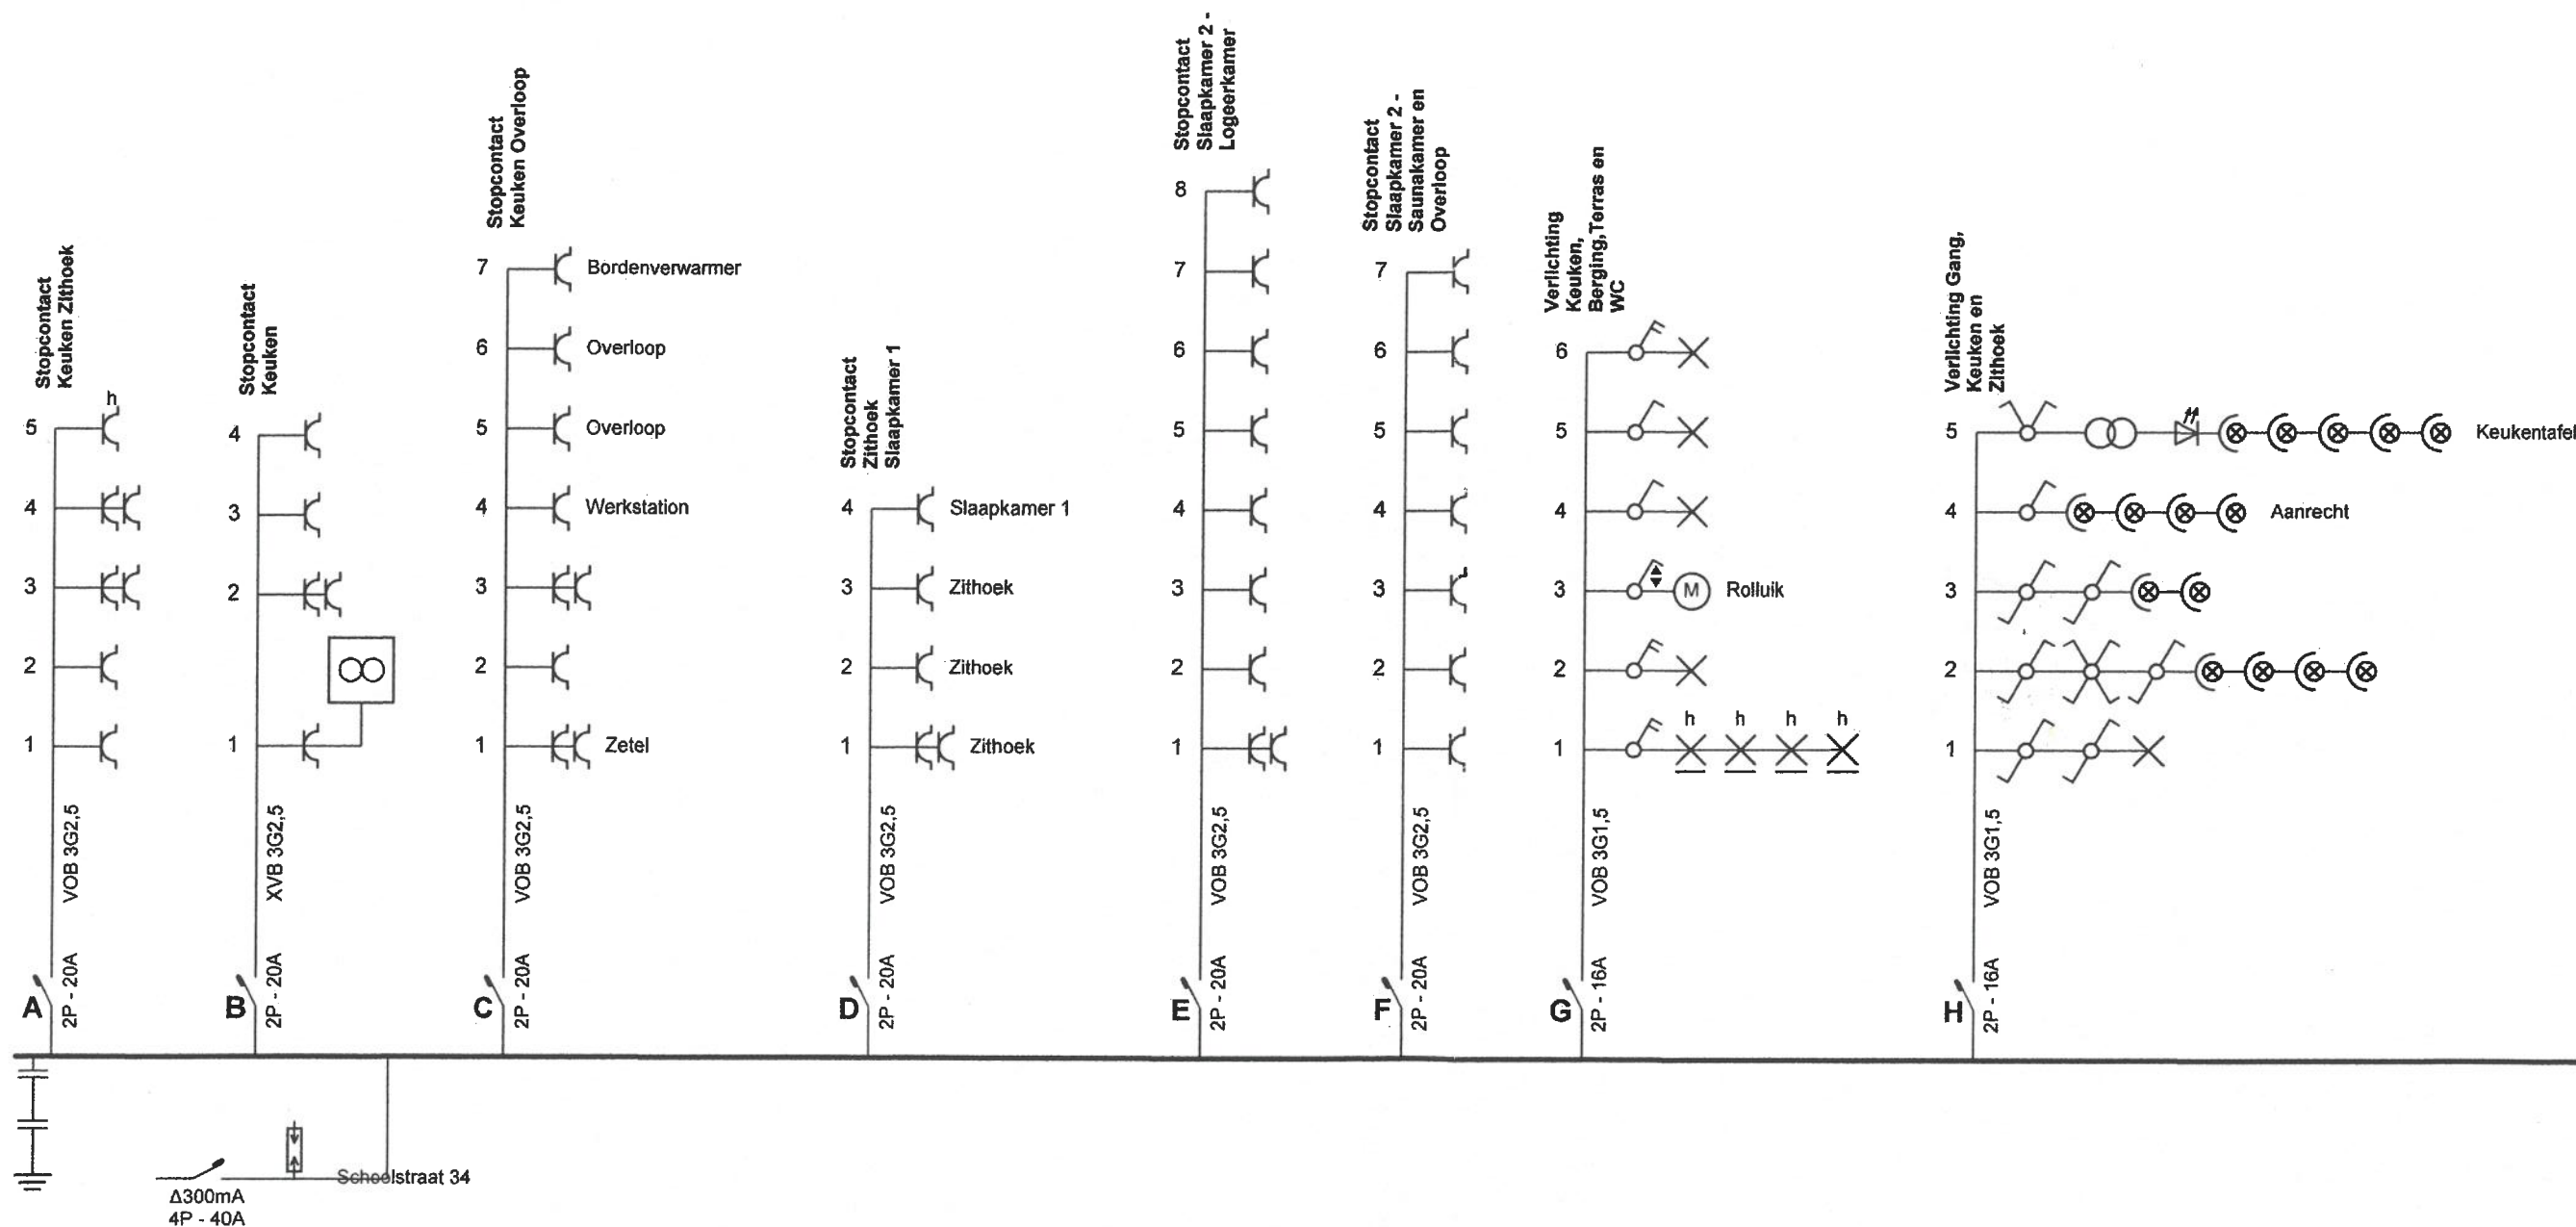

Erkend Organisme
BTV Antwerpen
Van der Sweepstraat 3
2000 Antwerpen
Tel.: 03/216 28 90
Fax: 03/238 86 65
e-mail: btv.antwerpen@btvcontrol.be

BTV
Ben Canhaerts
Agent-onderzoeker / 324
0479/98.83.83

Plaats van de elektrische installatie
Stessens - Van De Water (privé)
Schoolstraat 34
2460 Lichtaart
Tel.: 014/55 16 07
Fax: 014/55 68 29
e-mail: info@boekenhuisje.be


Installateur
Peter Lauwers
Mechelsestraat 12
2260 Oevel
GSM: 0473 13 31 11
e-mail: info@peter-lauwers.be
BTW BE 0502.532.056

Peter Lauwers







p. 1/5
Eendraadschema
Datum: 17/06/2015
2 x 230V ~ 50Hz

Gemeten aardingweerstand op 28/05/2015: 11,44 Ohm


Verlichting
Overloop en
Slaapkamers

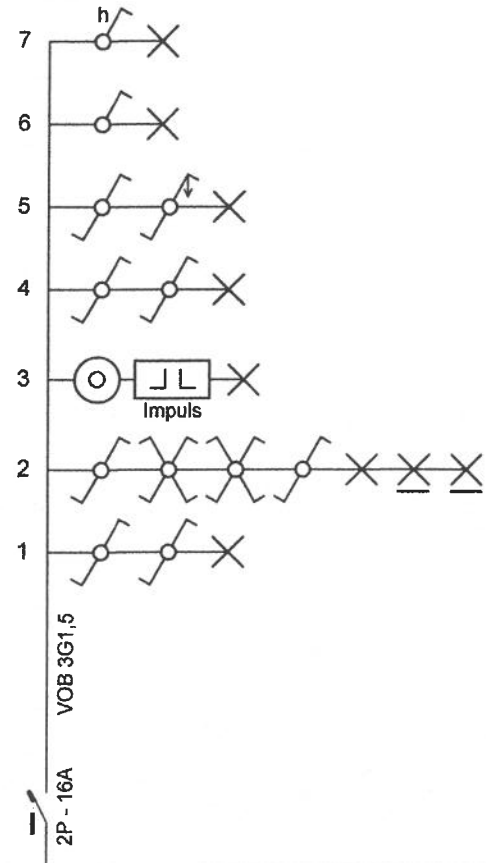


Stopcontacten
Bijkeuken

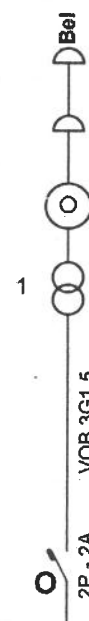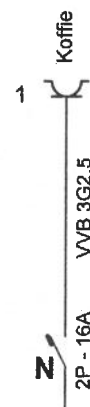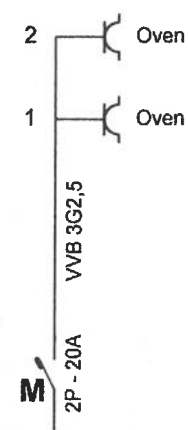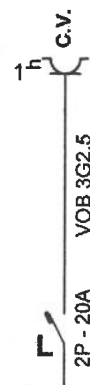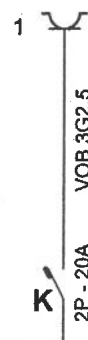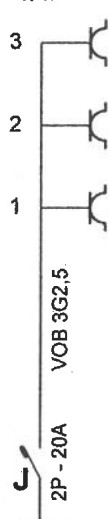


Vermogenschakelaar ON/OFF

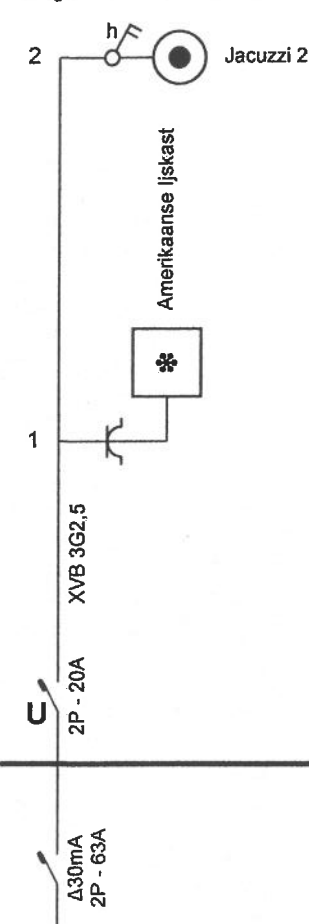

Badkamer

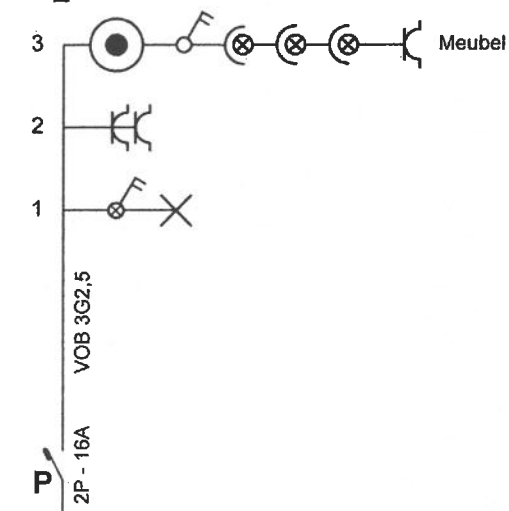

Vermogenschakelaar ON/OFF

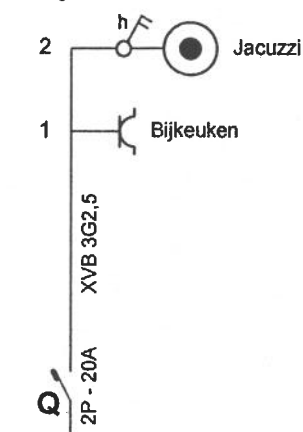

Erkend Organisme
BTV Antwerpen
Van der Sweepstraat 3
2000 Antwerpen
Tel.: 03/216 28 90
Fax: 03/238 86 65
e-mail: btv.antwerpen@btvcontrol.be

BTV
Ben Cannaerts
Agent-onderzoeker / 324
0476/98.63.93


Plaats van de elektrische installatie
Stessens - Van De Water (privé)
Schoolstraat 34
2460 Lichtaart
Tel.: 014/55 16 07
Fax: 014/55 68 29
e-mail: info@boekenhuisje.be

Installateur
Peter Lauwers
Mechelsestraat 12
2260 Oevel
GSM: 0473 13 31 11
e-mail: info@peter-lauwers.be
BTW BE 0502.532.056

Peter Lauwers

p. 2/5
Eendraadschema
Datum: 17/06/2015
2 x 230V ~ 50Hz

Getekend: Keidingweertland op 28/05/2015 11:44 Uhr

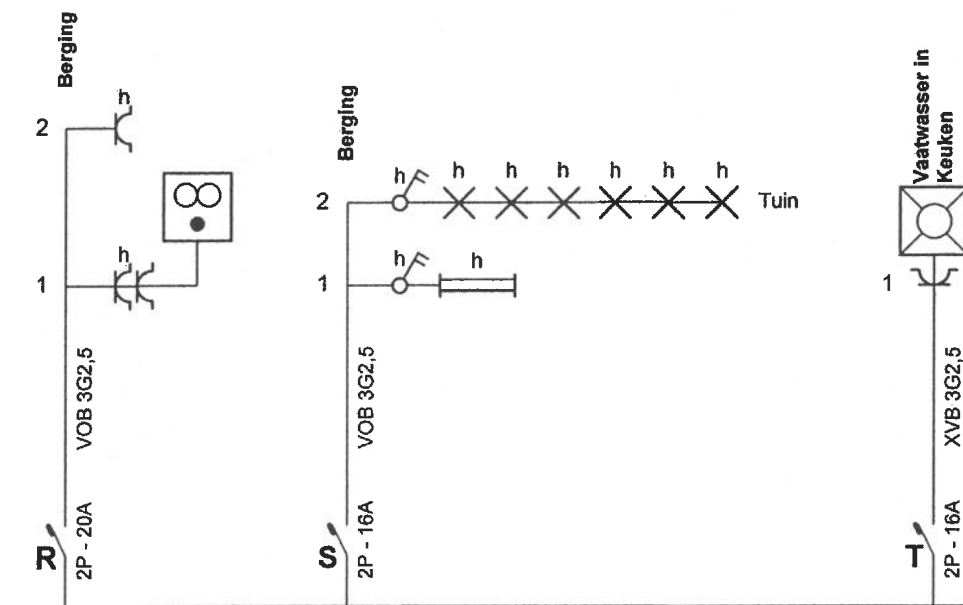

Erkend Organisme
BTV Antwerpen
Van der Sweepstraat 3
2000 Antwerpen
Tel.: 03/216 28 90
Fax: 03/238 86 65
e-mail: btv.antwerpen@btvcontrol.be

BTV
Ben Cannaerts
Agent-onderzoeker / 324
0479/98.83.93


Plaats van de elektrische installatie
Stessens - Van De Water (privé)
Schoolstraat 34
2460 Lichtaart
Tel.: 014/55 16 07
Fax: 014/55 68 29
e-mail: info@boekenhuisje.be

Installateur
Peter Lauwers
Mechelsestraat 12
2260 Oevel
GSM: 0473 13 31 11
e-mail: info@peter-lauwers.be
BTW BE 0502.532.056


Peter Lauwers

p. 3/5
Eendraadschema
Datum: 17/06/2015
2 x 230V ~ 50Hz


Geheten aardingstoestand op 28/05/2015: 11,44 Ohm

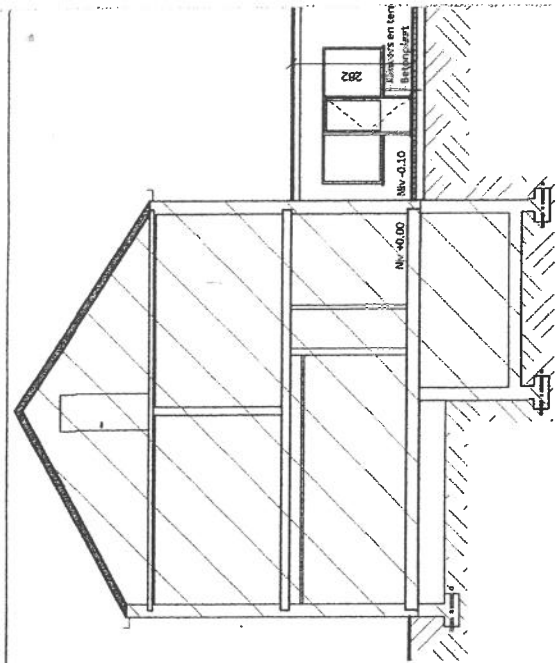


BESTAANDE TOESTAND:
DOORSNEDE B - SCHAAL 1/100

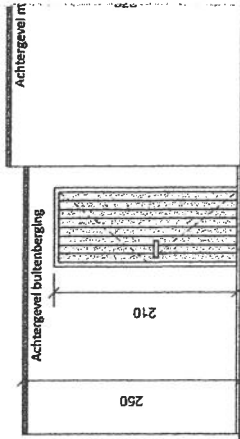


AANZICHT 1 - SCHAAL 1/50

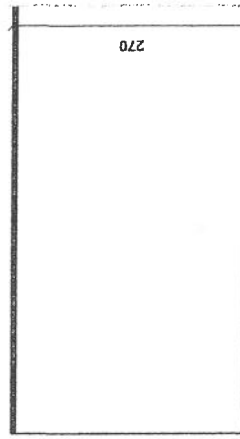

AANZICHT 2 - SCHAAL 1/50

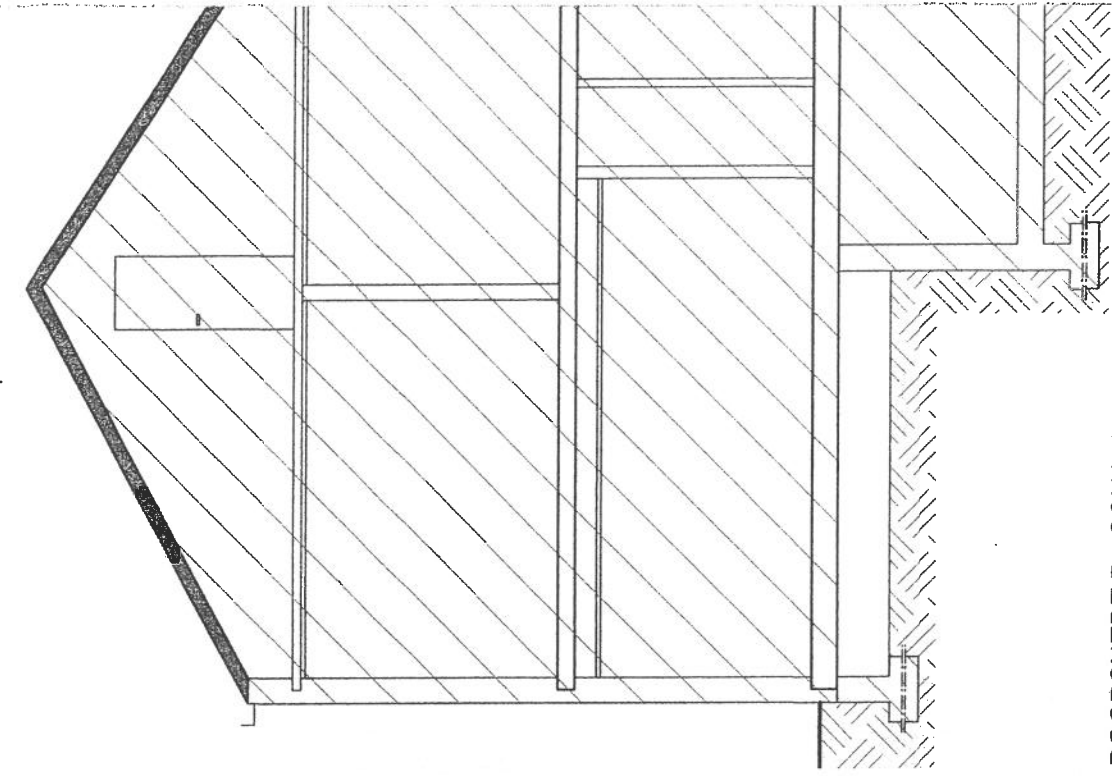

DOORSNEDE B - SCHAAL 1/50

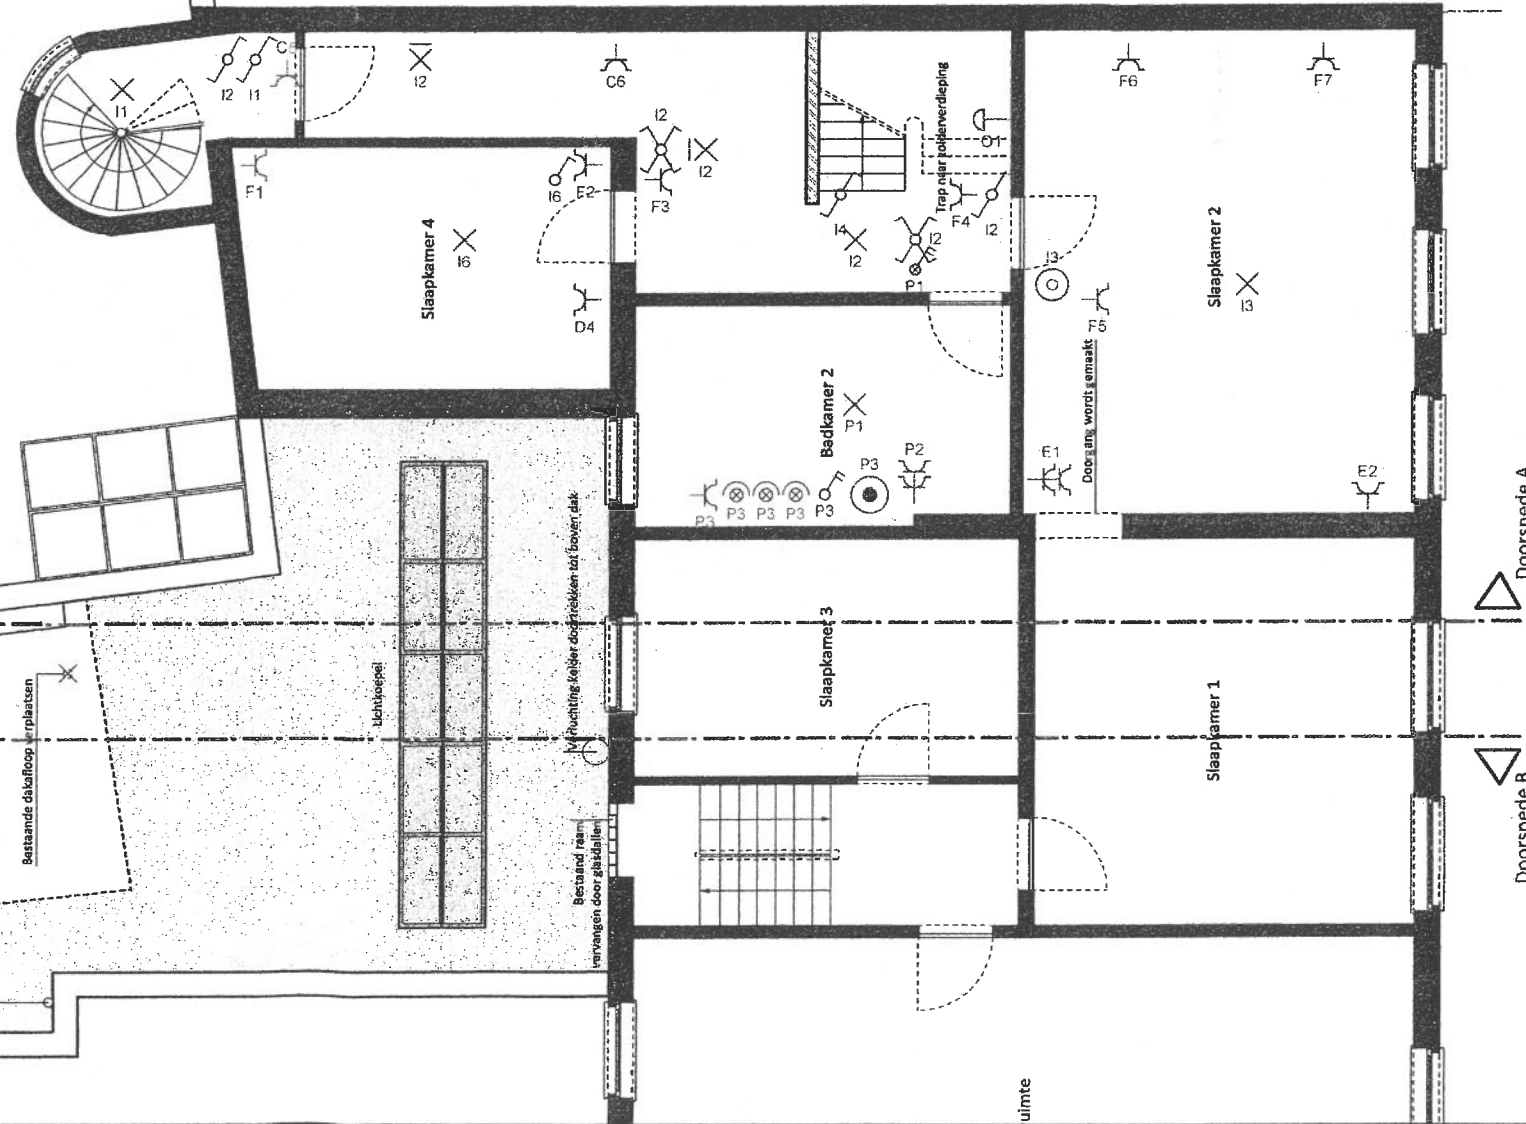

DOORSNEDE B
PING - SCHAAL 1/50
VERDIEPING - BLIJFT ONGEWIJZIGD



Erkend Organisme
BTV Antwerpen
Van der Sweepstraat 3
2000 Antwerpen
Tel.: 03/216 28 90
Fax: 03/238 86 65
e-mail: btv.antwerpen@btvcontrol.be

BTV
Ben Cannaerts
Agent-onderzoeker / 324
0479/99.99.99


Plaats van de elektrische installatie
Stessens - Van De Water (privé)
Schoolstraat 34
2460 Lichtaart
Tel.: 014/55 16 07
Fax: 014/55 68 29
e-mail: info@boekenhuisje.be

Installateur
Peter Lauwers
Mechelsestraat 12
2260 Oevel
GSM: 0473 13 31 11
e-mail: info@peter-lauwers.be
BTW BE 0502.532.056

Peter Lauwers

p. 4/5
Situatieschema
Datum: 17/06/2015
2 x 230V ~ 50Hz
Getuigen aandragsaanvraag op 28/05/2015: 11,44 Ohm

Verdiep 2 (Verdeelbord 1 Schoolstraat)

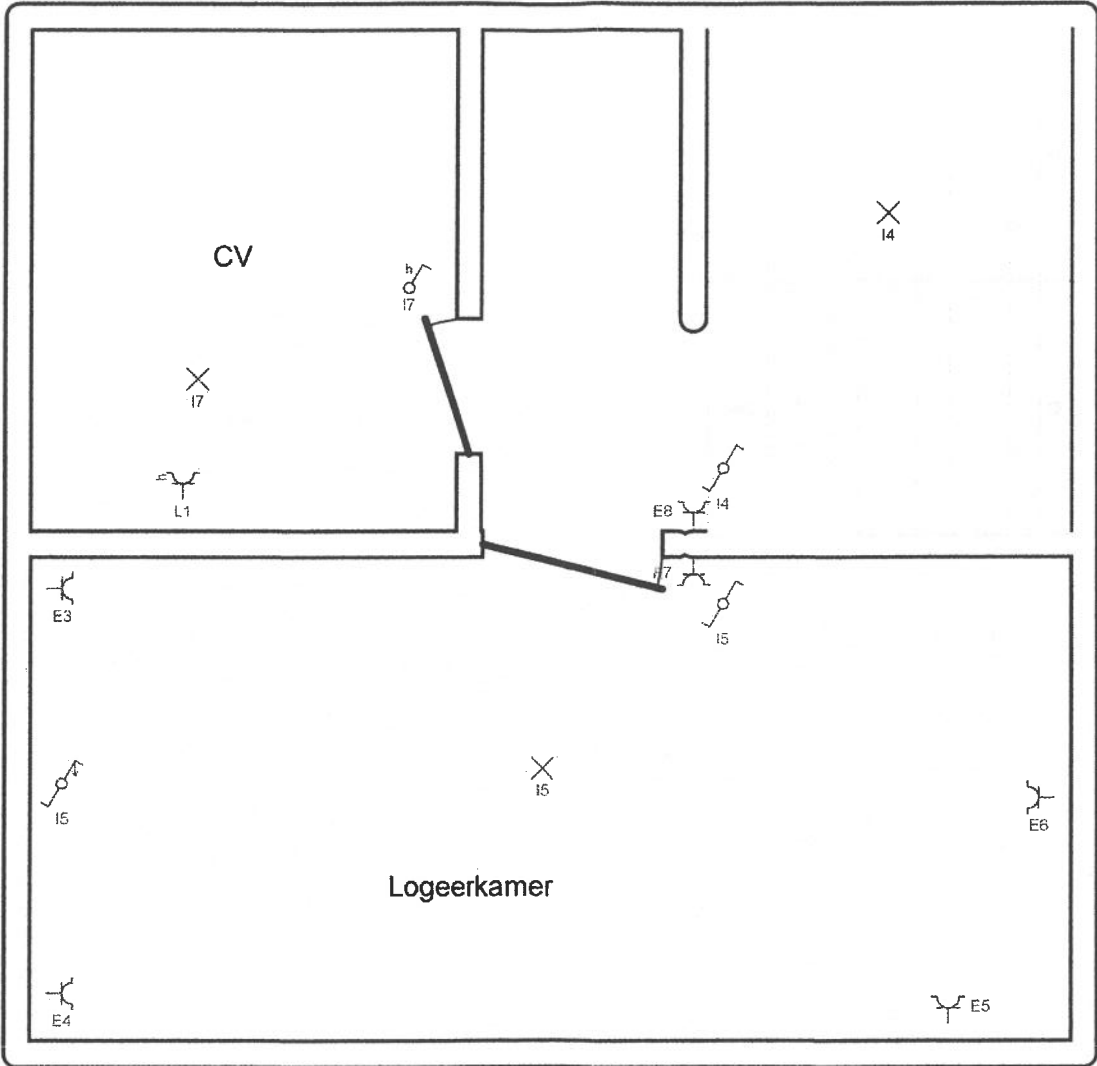

Erkend Organisme BTV Antwerpen Van der Sweepstraat 3 2000 Antwerpen Tel.: 03/216 28 90 Fax: 03/238 86 65 e-mail: btv.antwerpen@btvcontrol.be  Ben Cannaerts Agent-onderzoeker / 324 0479/99.83.83	Plaats van de elektrische installatie Stessens - Van De Water (privé) Schoolstraat 34 2460 Lichtaart Tel.: 014/55 16 07 Fax: 014/55 68 29 e-mail: info@boekenhuisje.be Verantwoordelijke Peter Lauwers Schoolstraat 12 2460 Lichtaart Tel.: 0473 13 31 11 info@peter-lauwers.be E 0502.532.056	Installateur Peter Lauwers Mechel 2260 C GSM: 0473 13 31 11 info@peter-lauwers.be BTW B
---	---	--

	p. 5/5 Situatieschema
	Datum: 17/06/2015
	2 x 230V ~ 50Hz
	Gemaakt afdrukt op 28/05/2015 11:44 Cfm