



VOORGEVEL

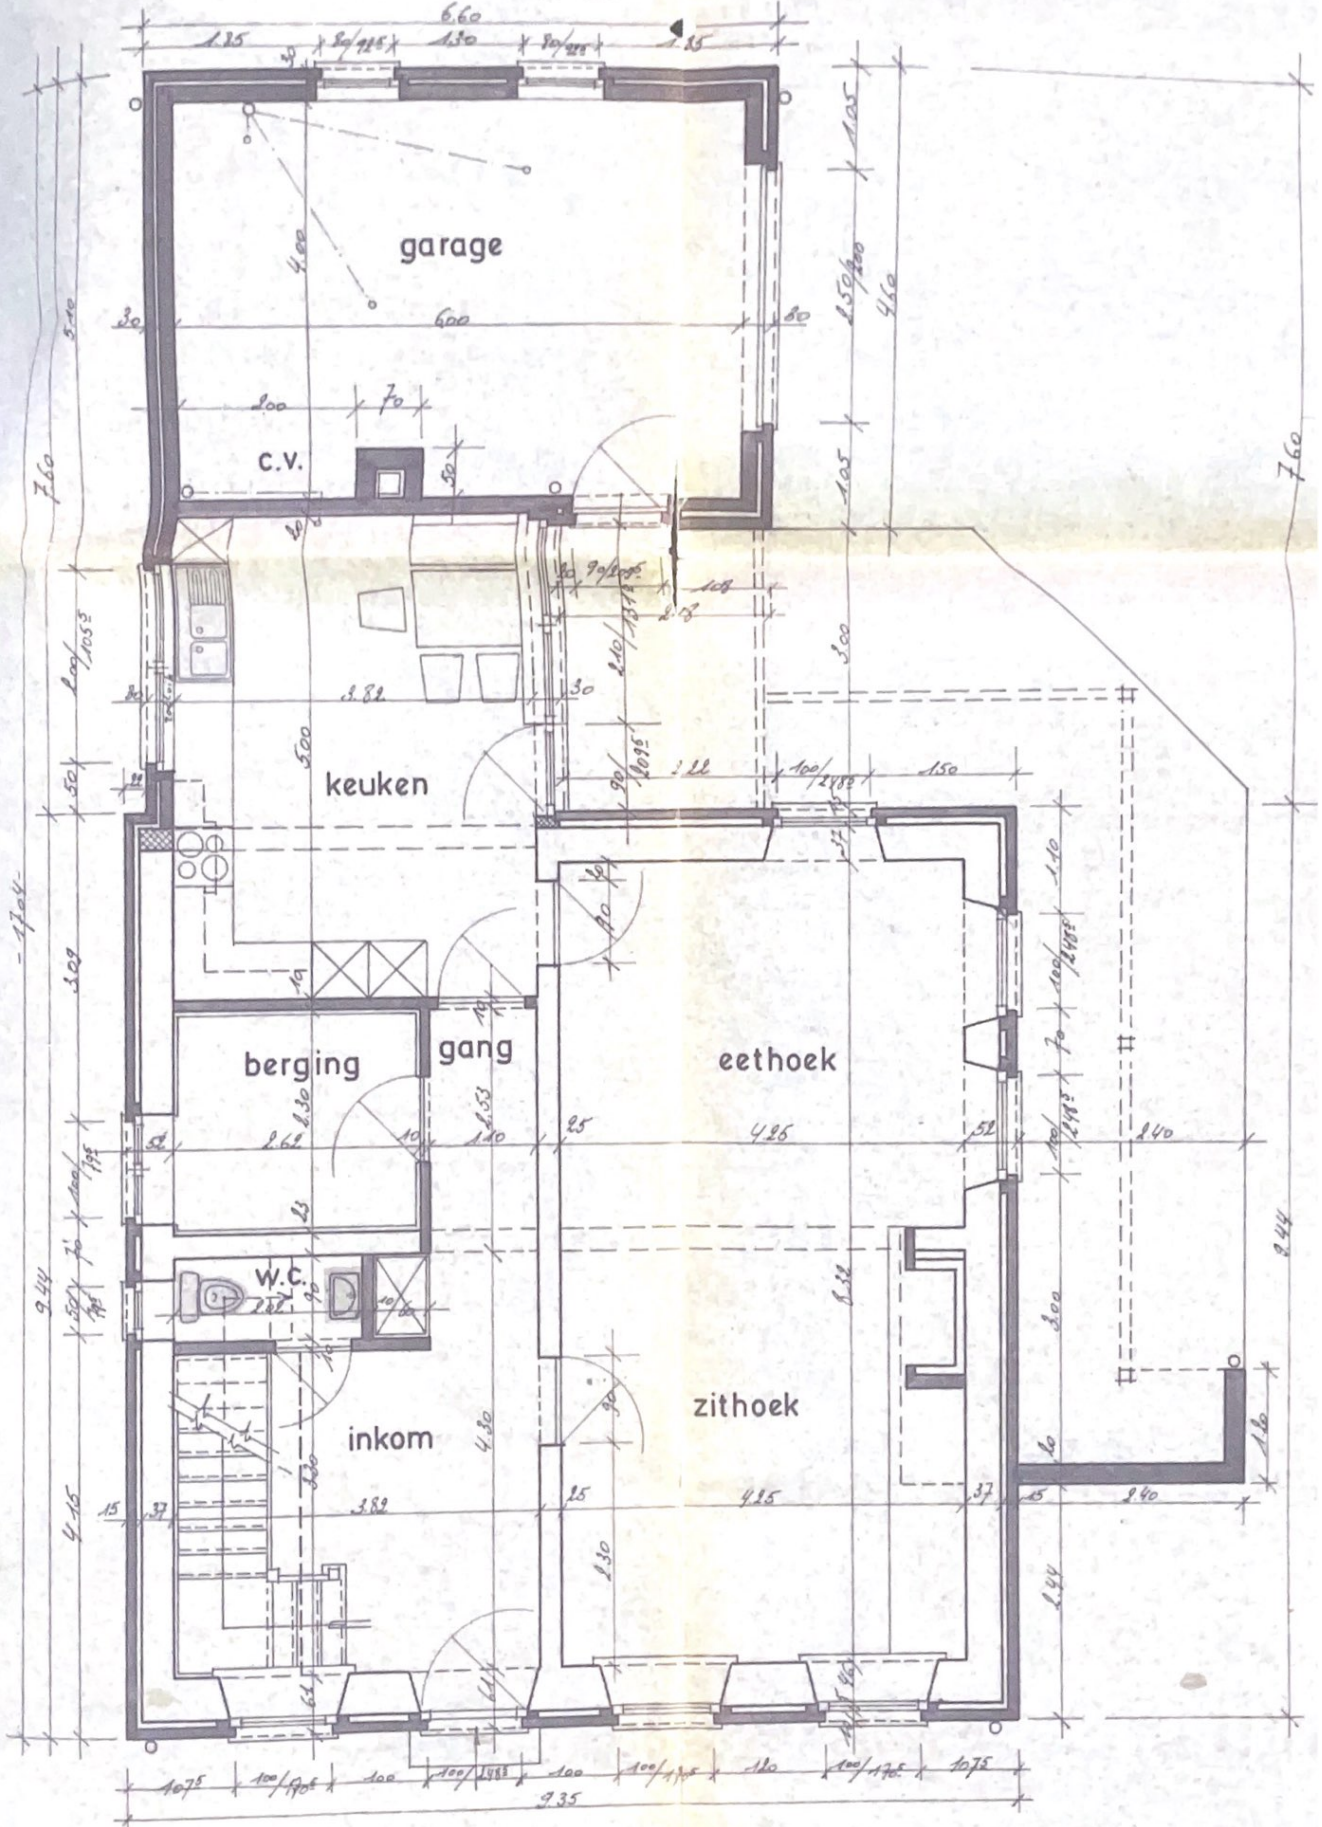


GELÜKVLOERS

RECHTER ZIJGEVEL

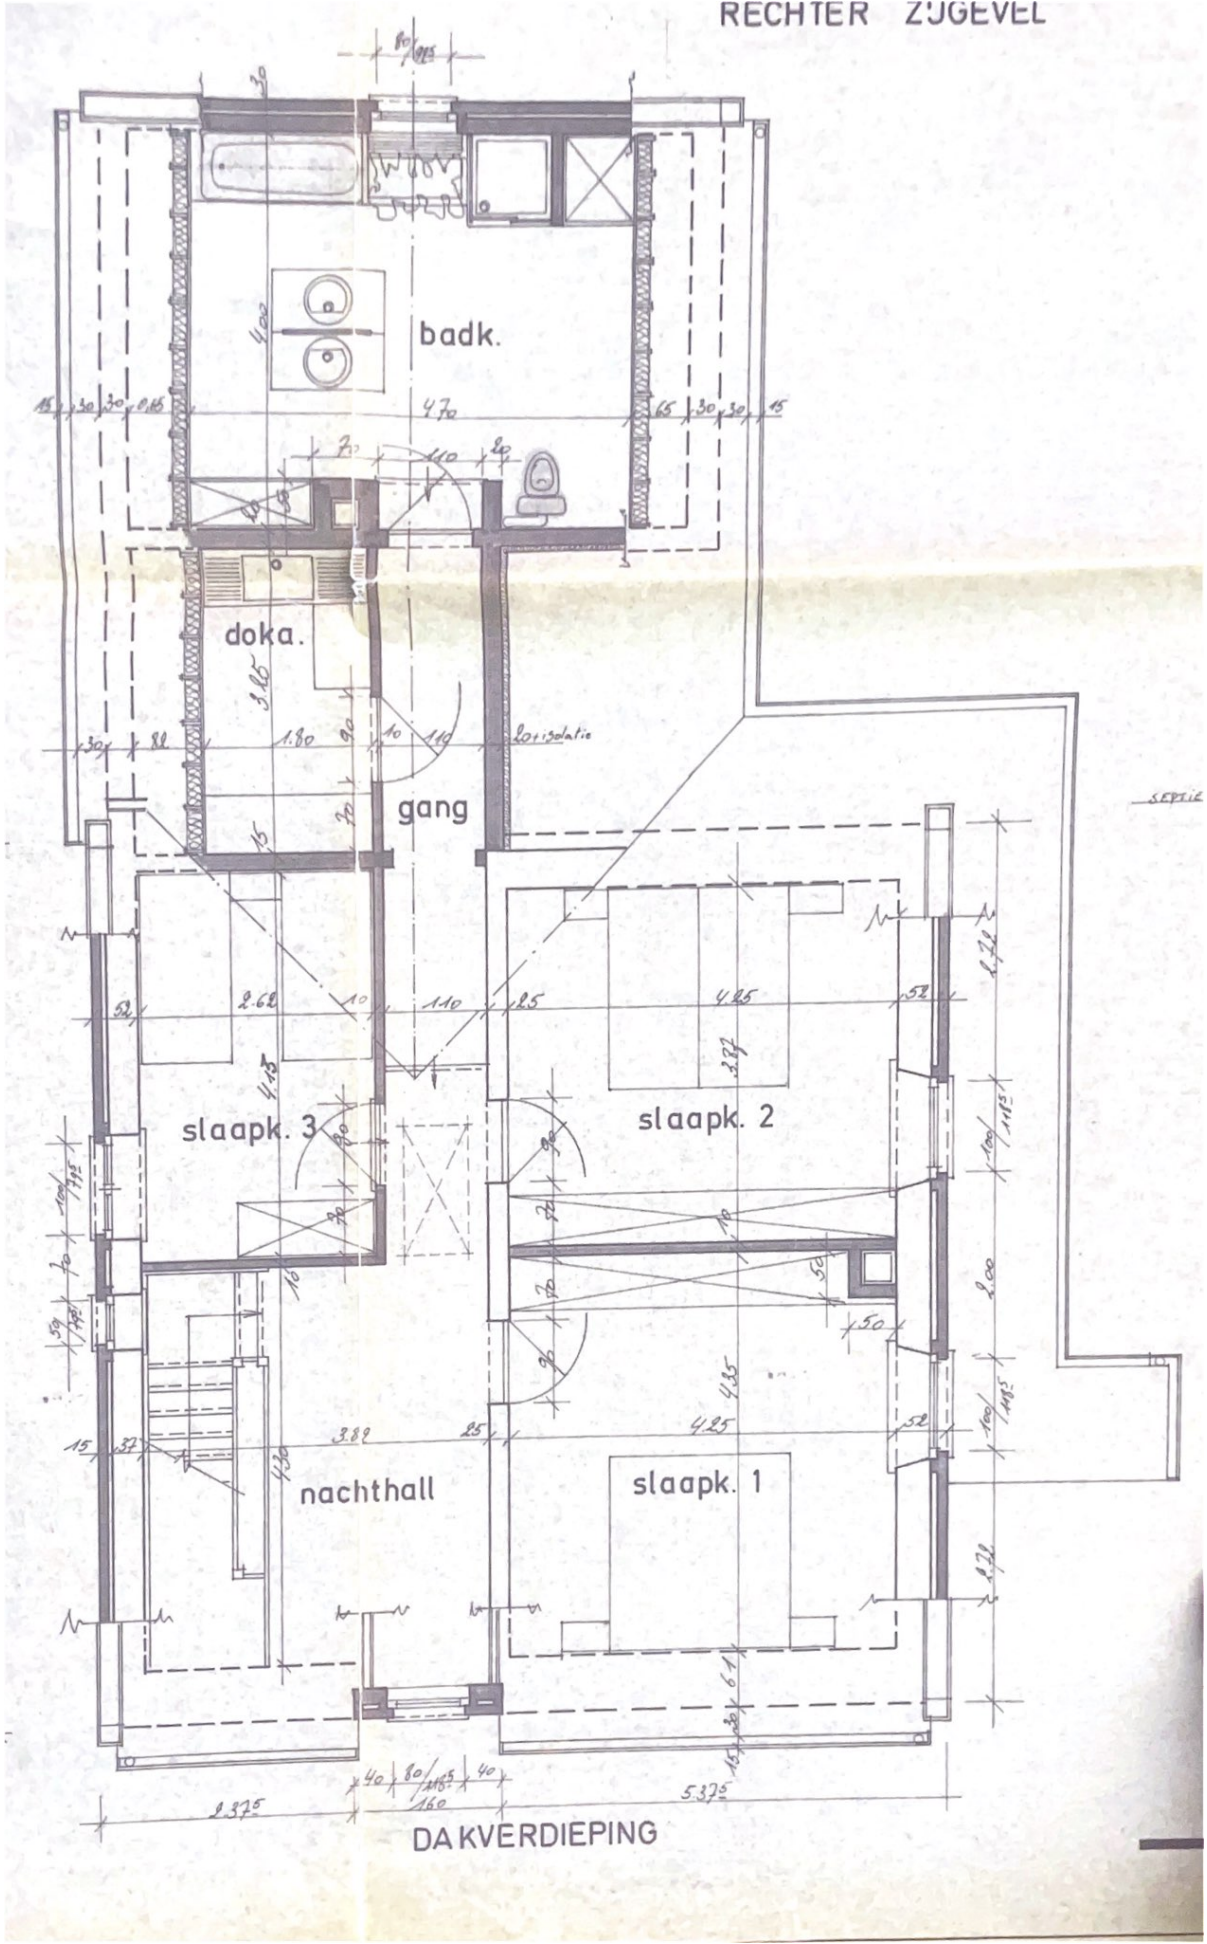

ACHTERGEVEL

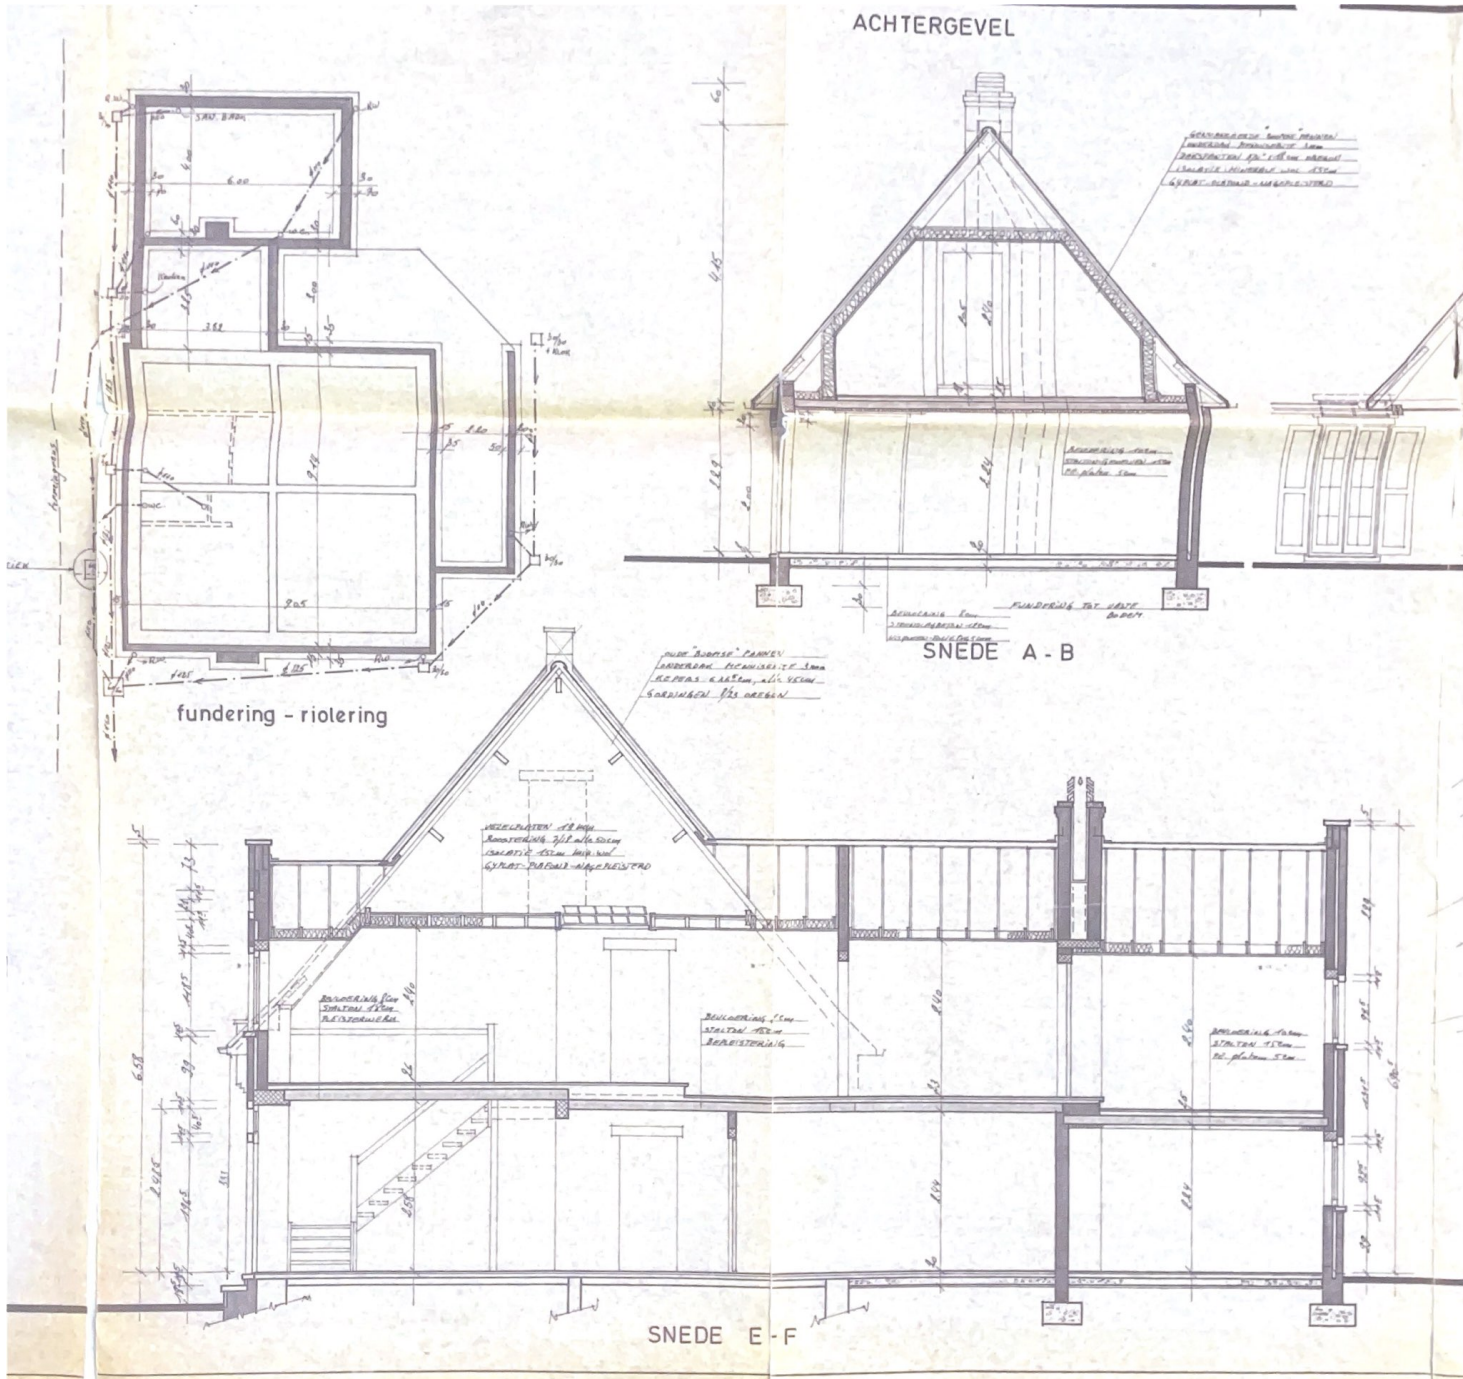








VOORGEVEL



RECHTER ZÜGEVEL

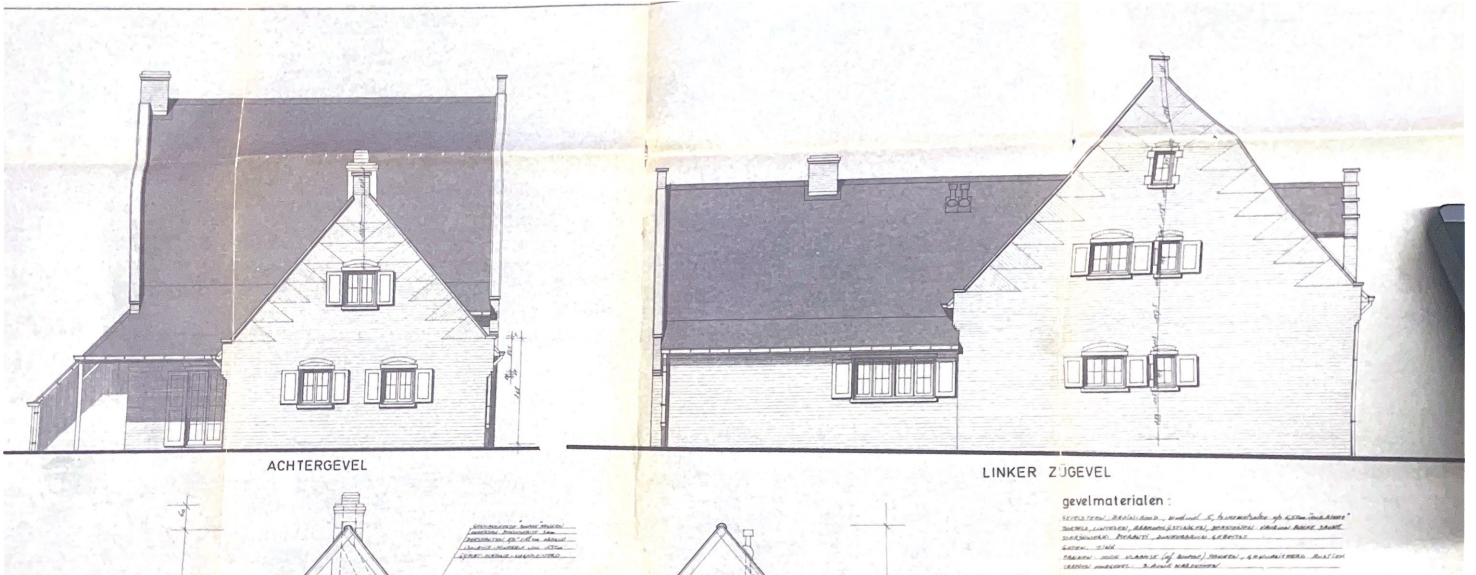

ACHTERGEVEL

LINKER ZIJGEVEL

gevelmaterialen:  
