
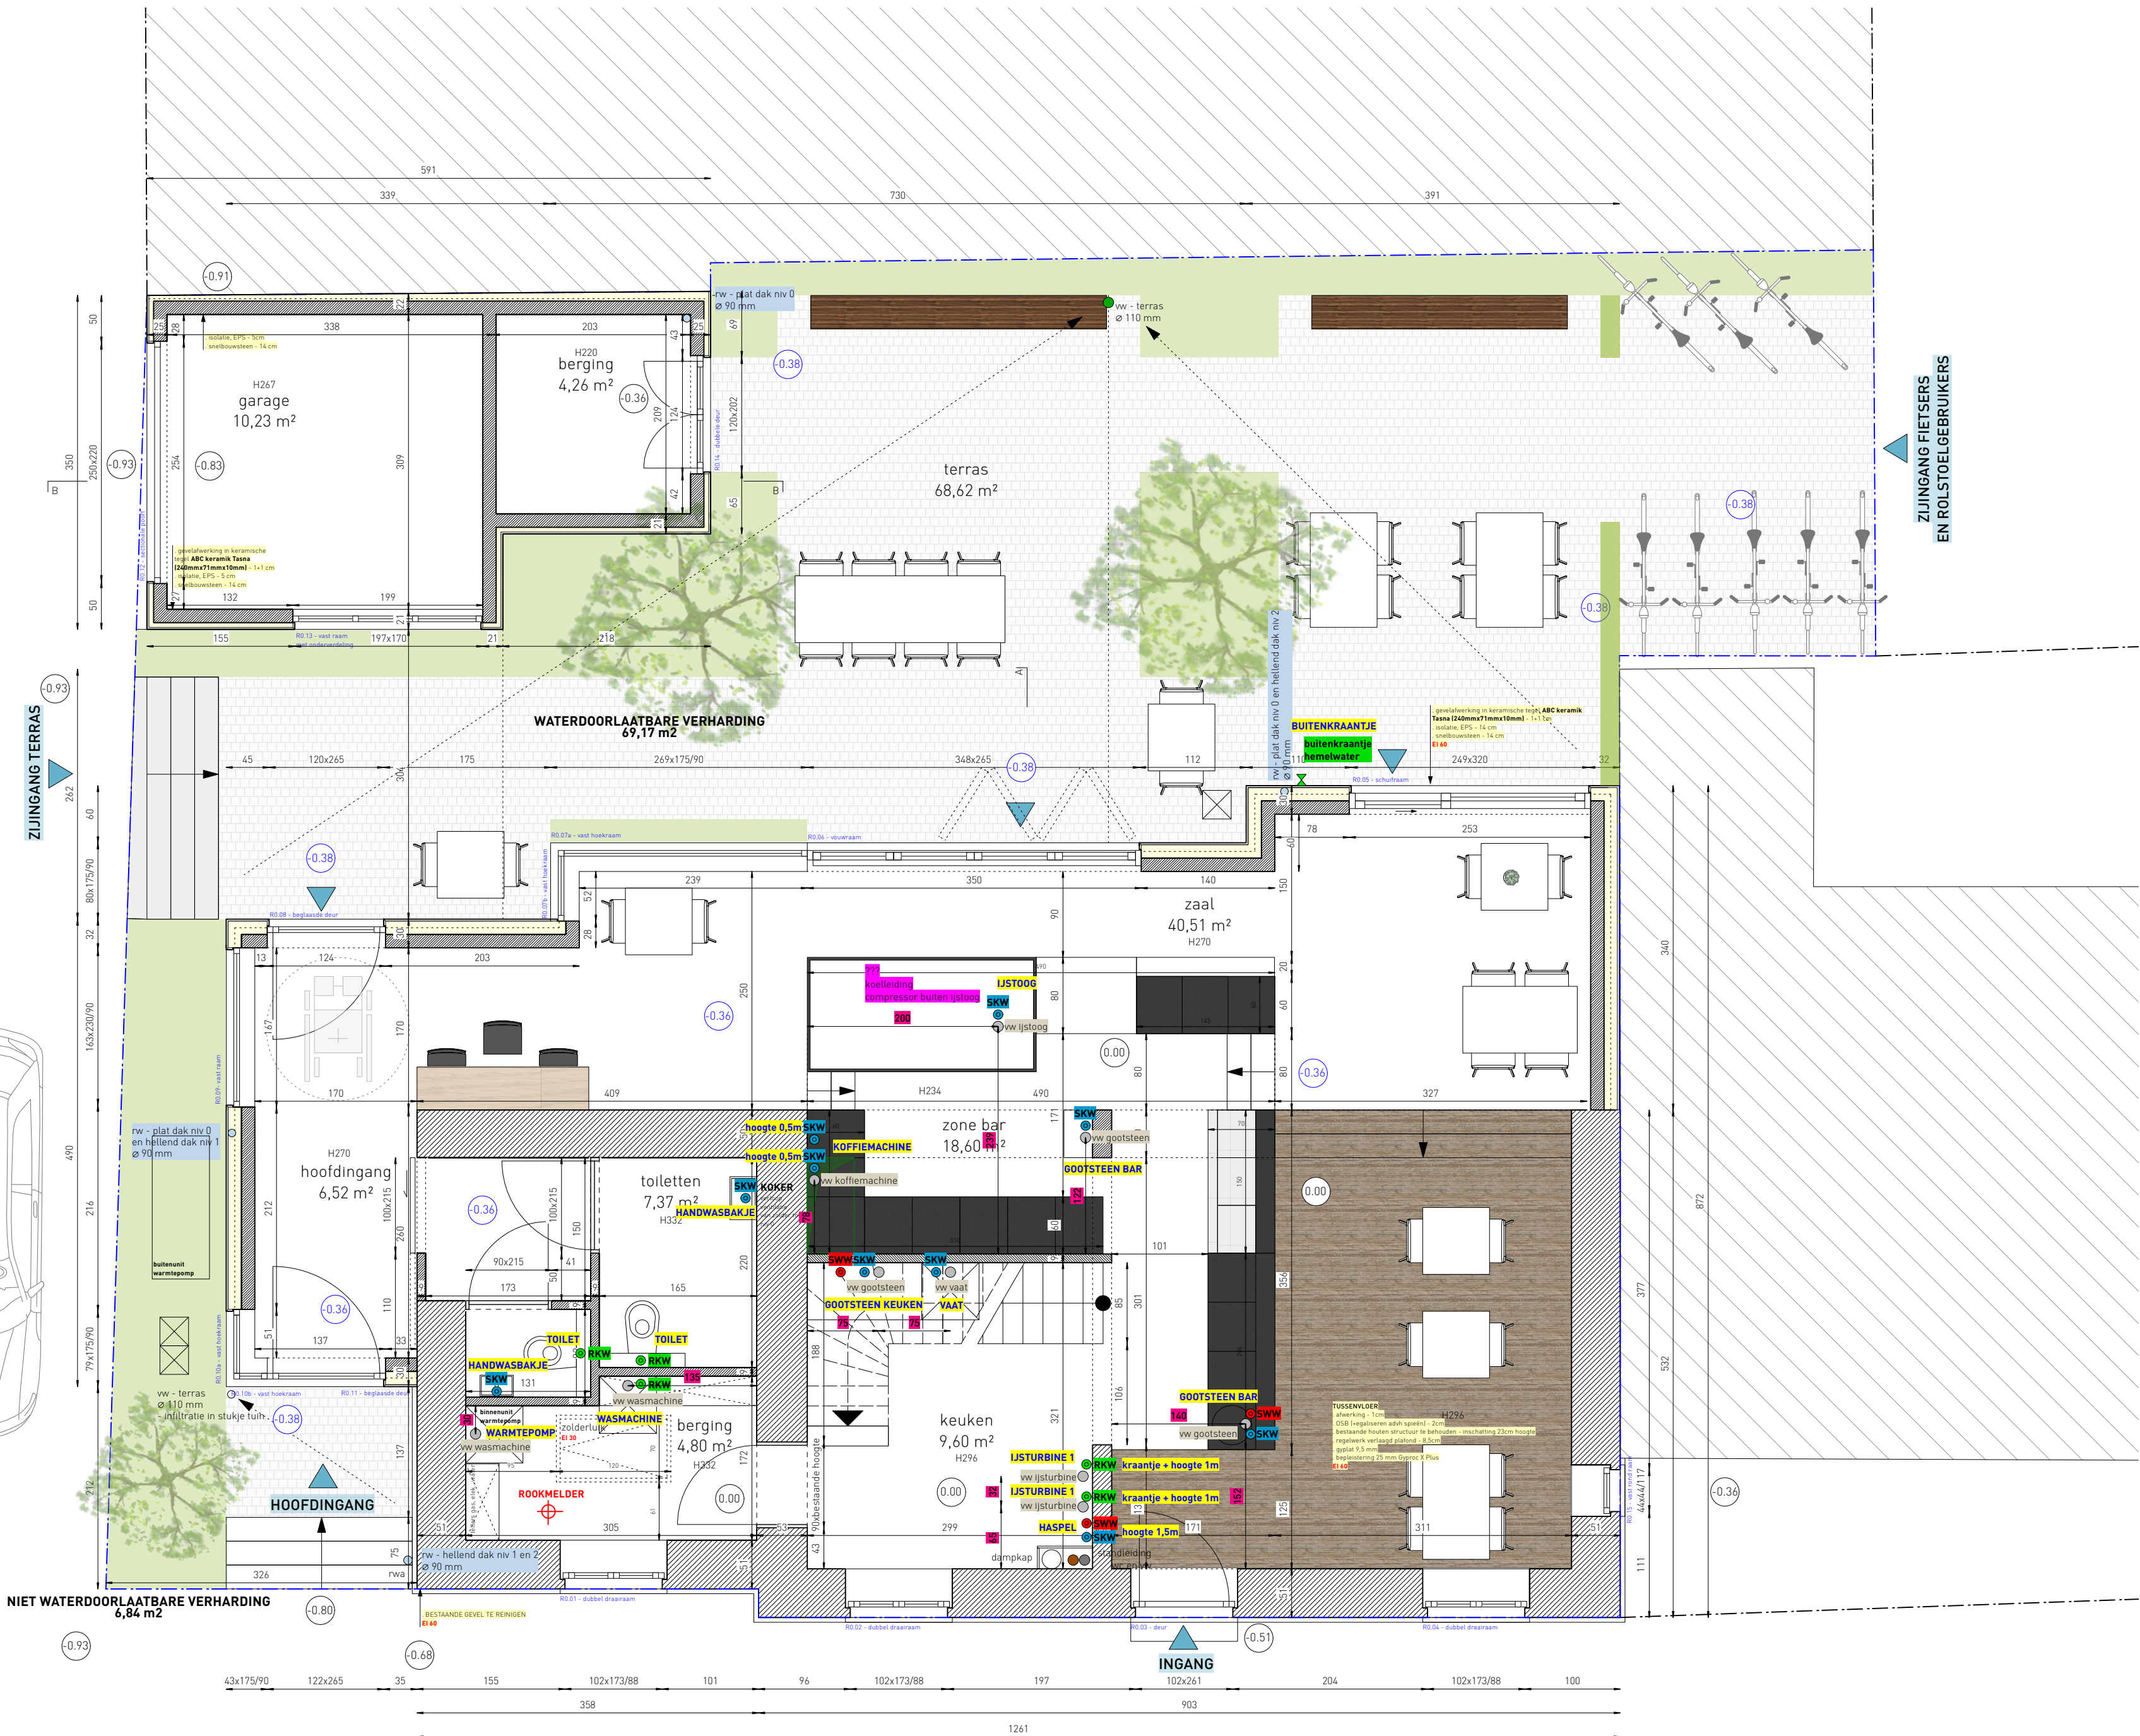


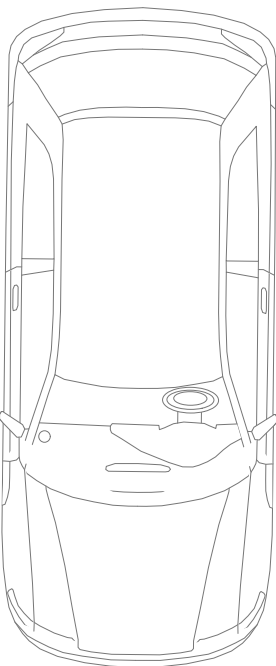

NIVEAU +0
NIEUWE TOESTAND
Bruto opp: 118,15m²
Netto opp: 63,21m²

PLANNEN SANITAIR

plannen NIEUWE TOESTAND - schaal 1/50

LINTEAU
ARCHITECTEN

06-02-2022 | 120 Mestdagh - Bruneel | UITVOERINGSPLANNEN

