

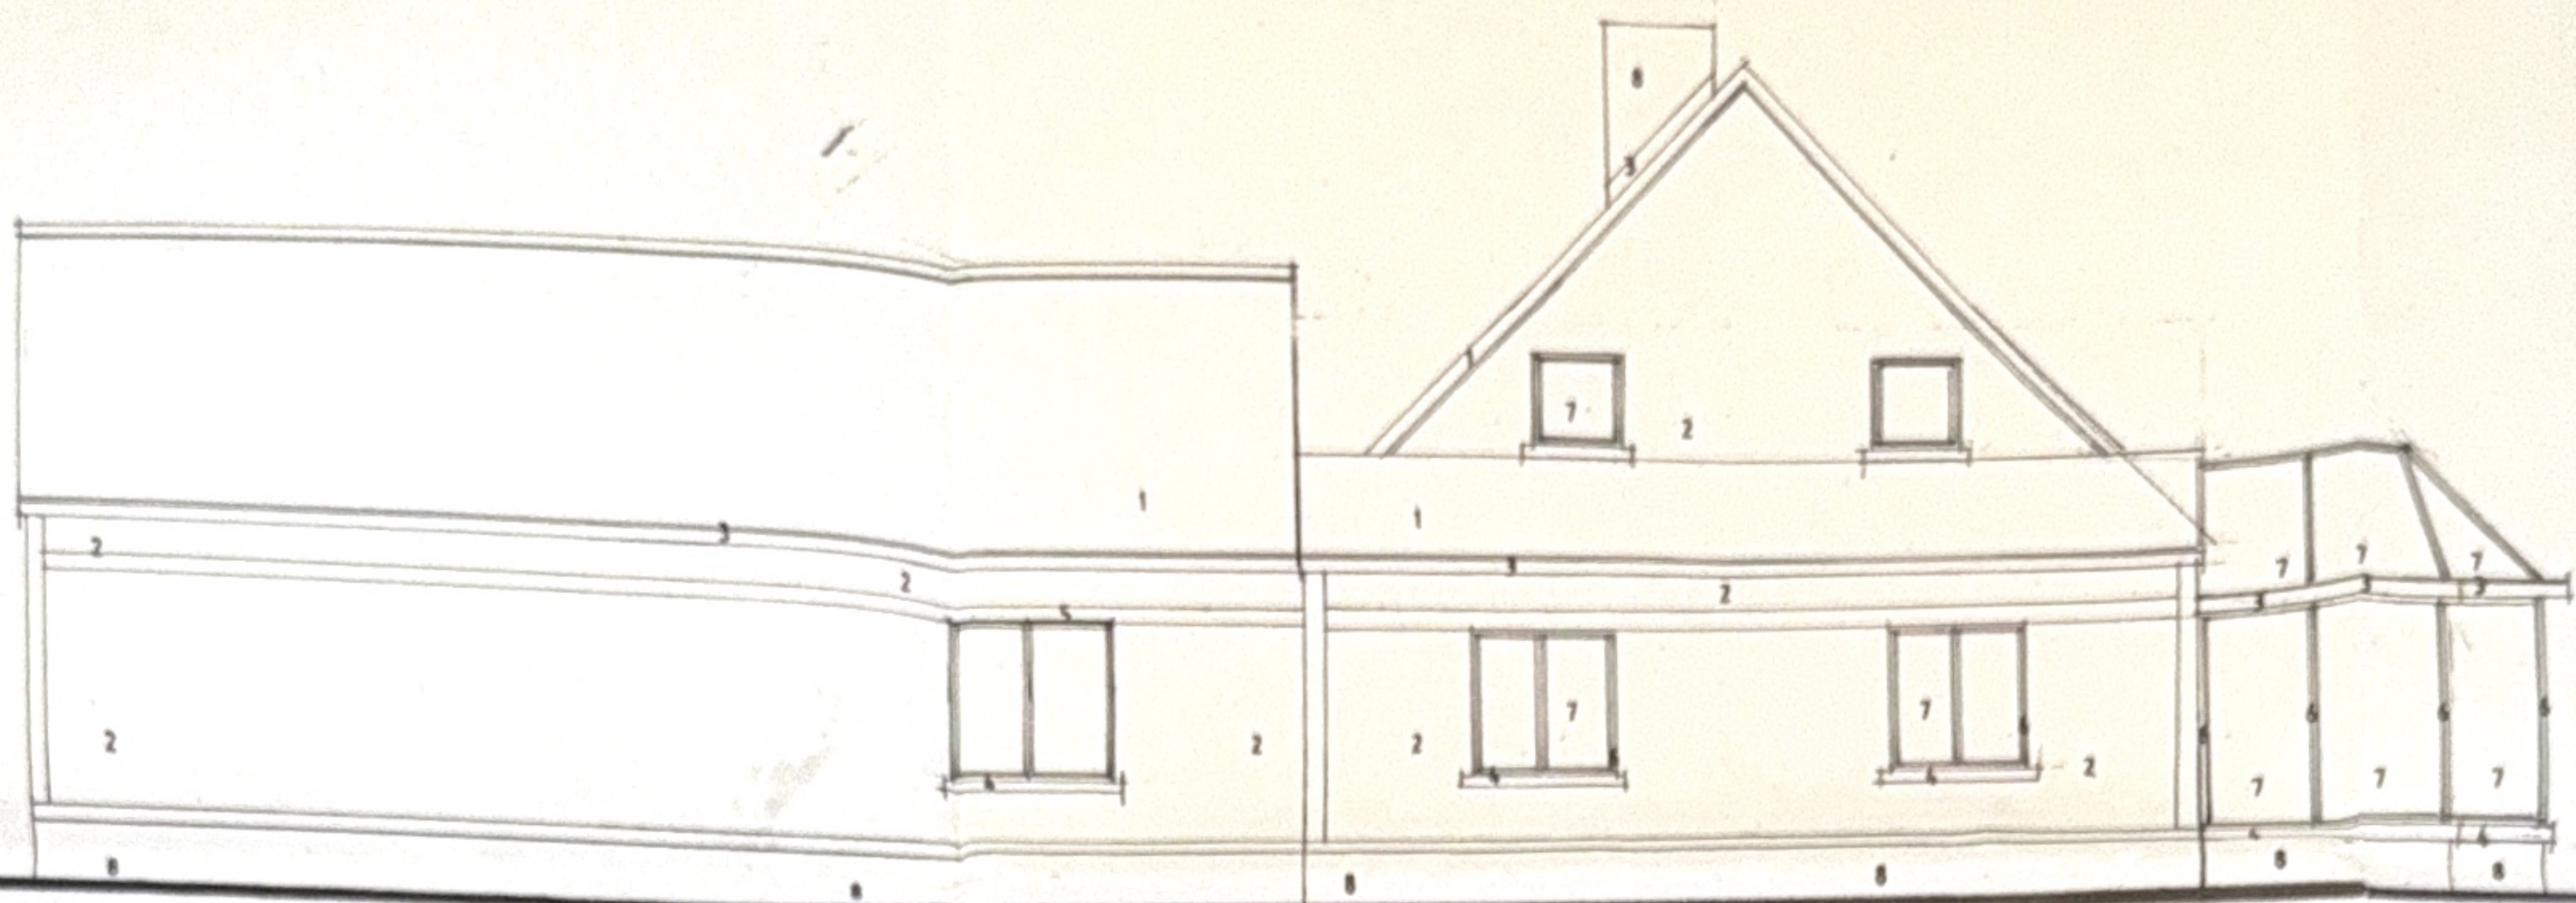



zijgevel rechts

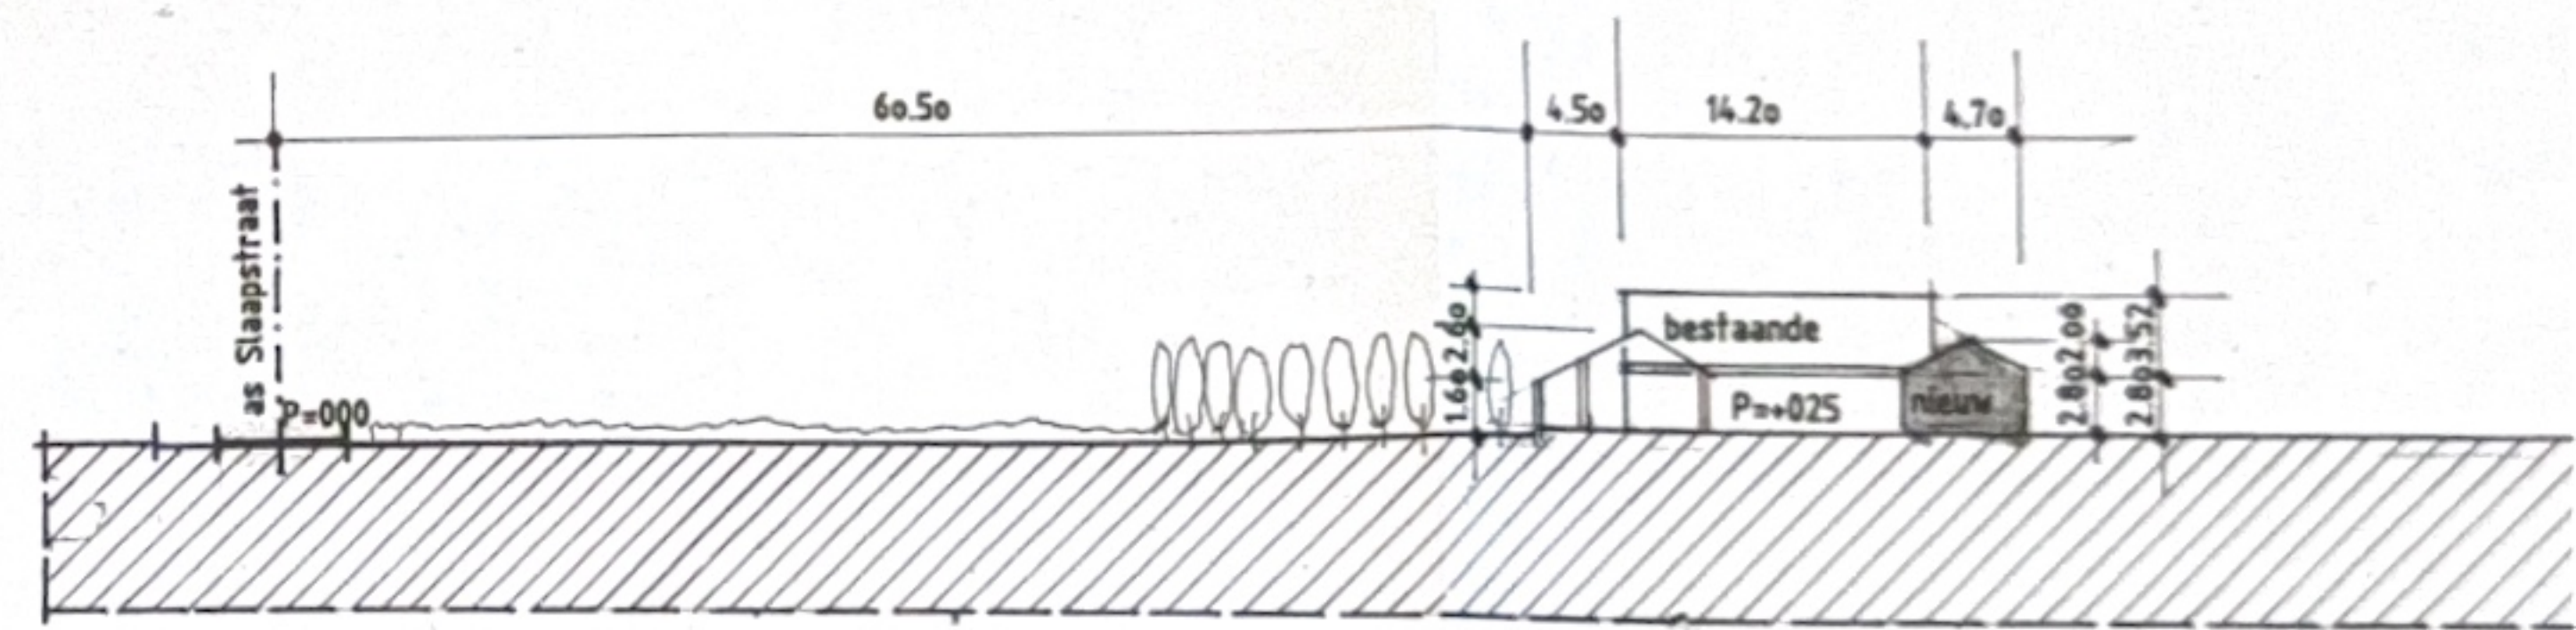


achtergevel

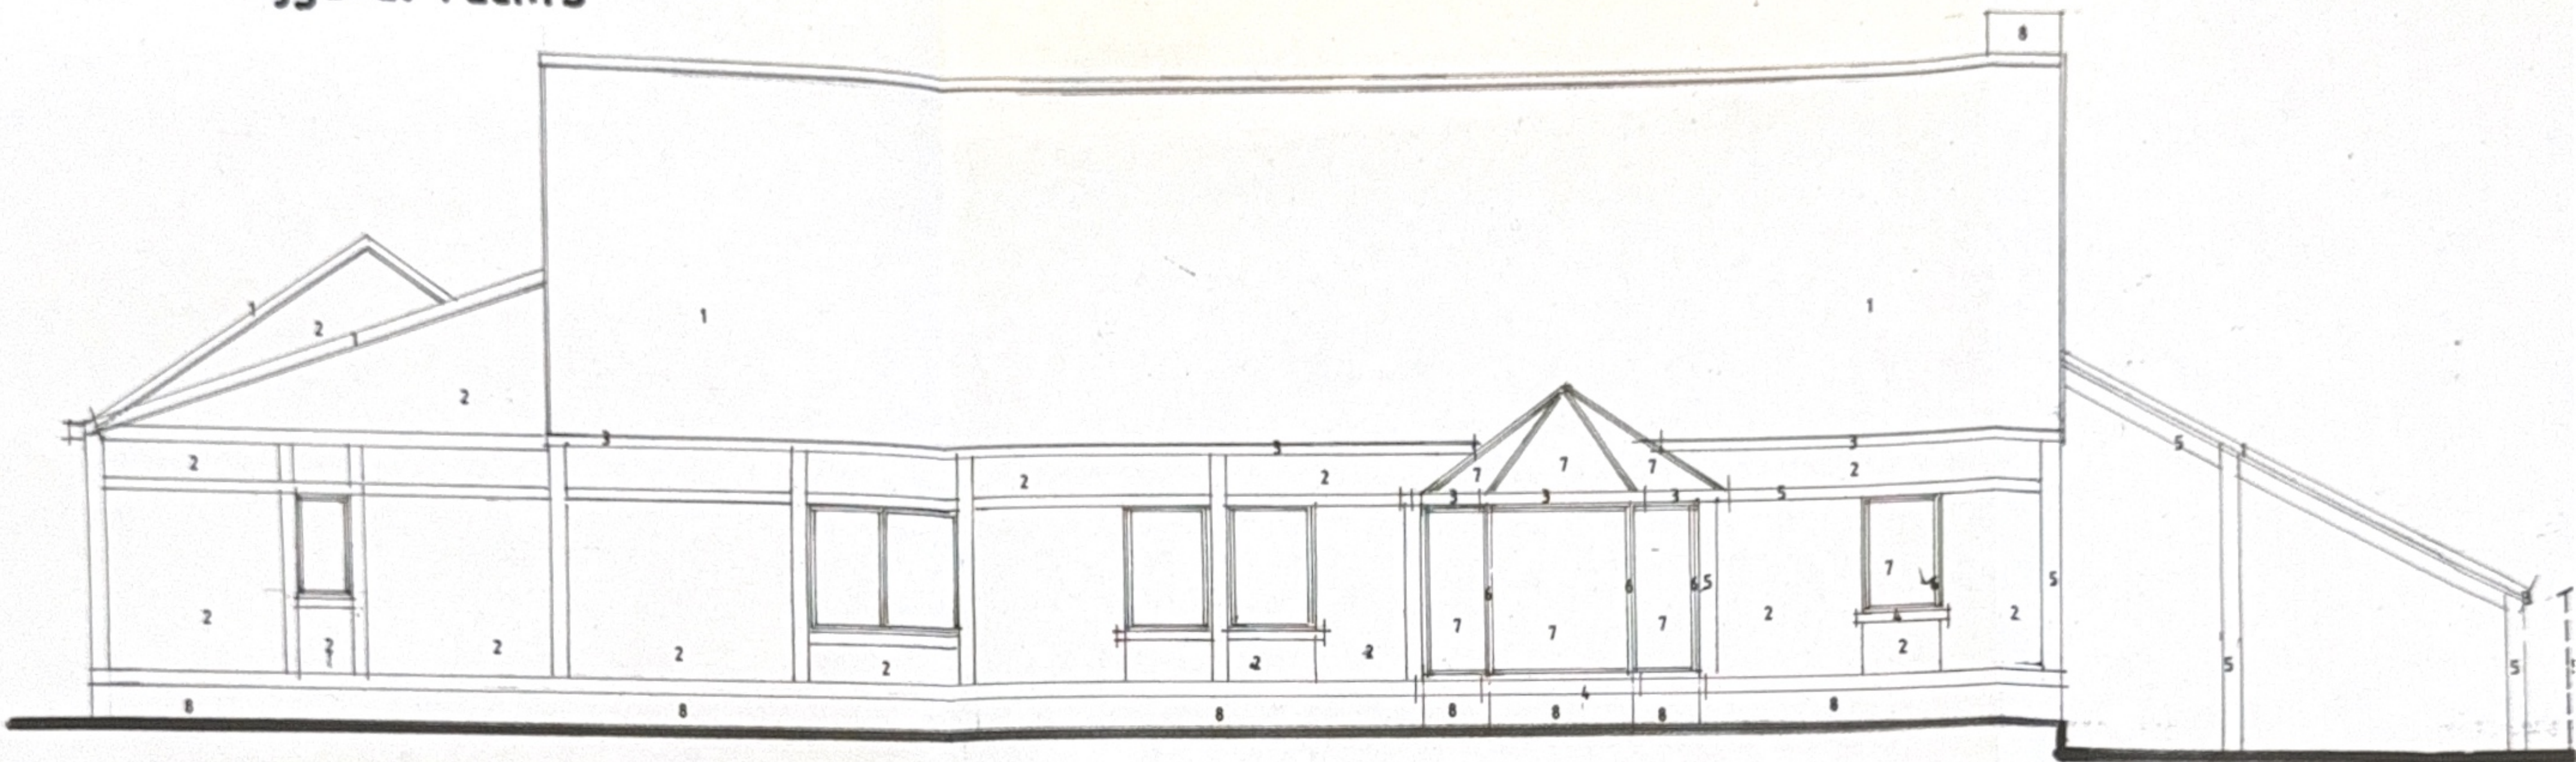


terreinprofiel 1/500°

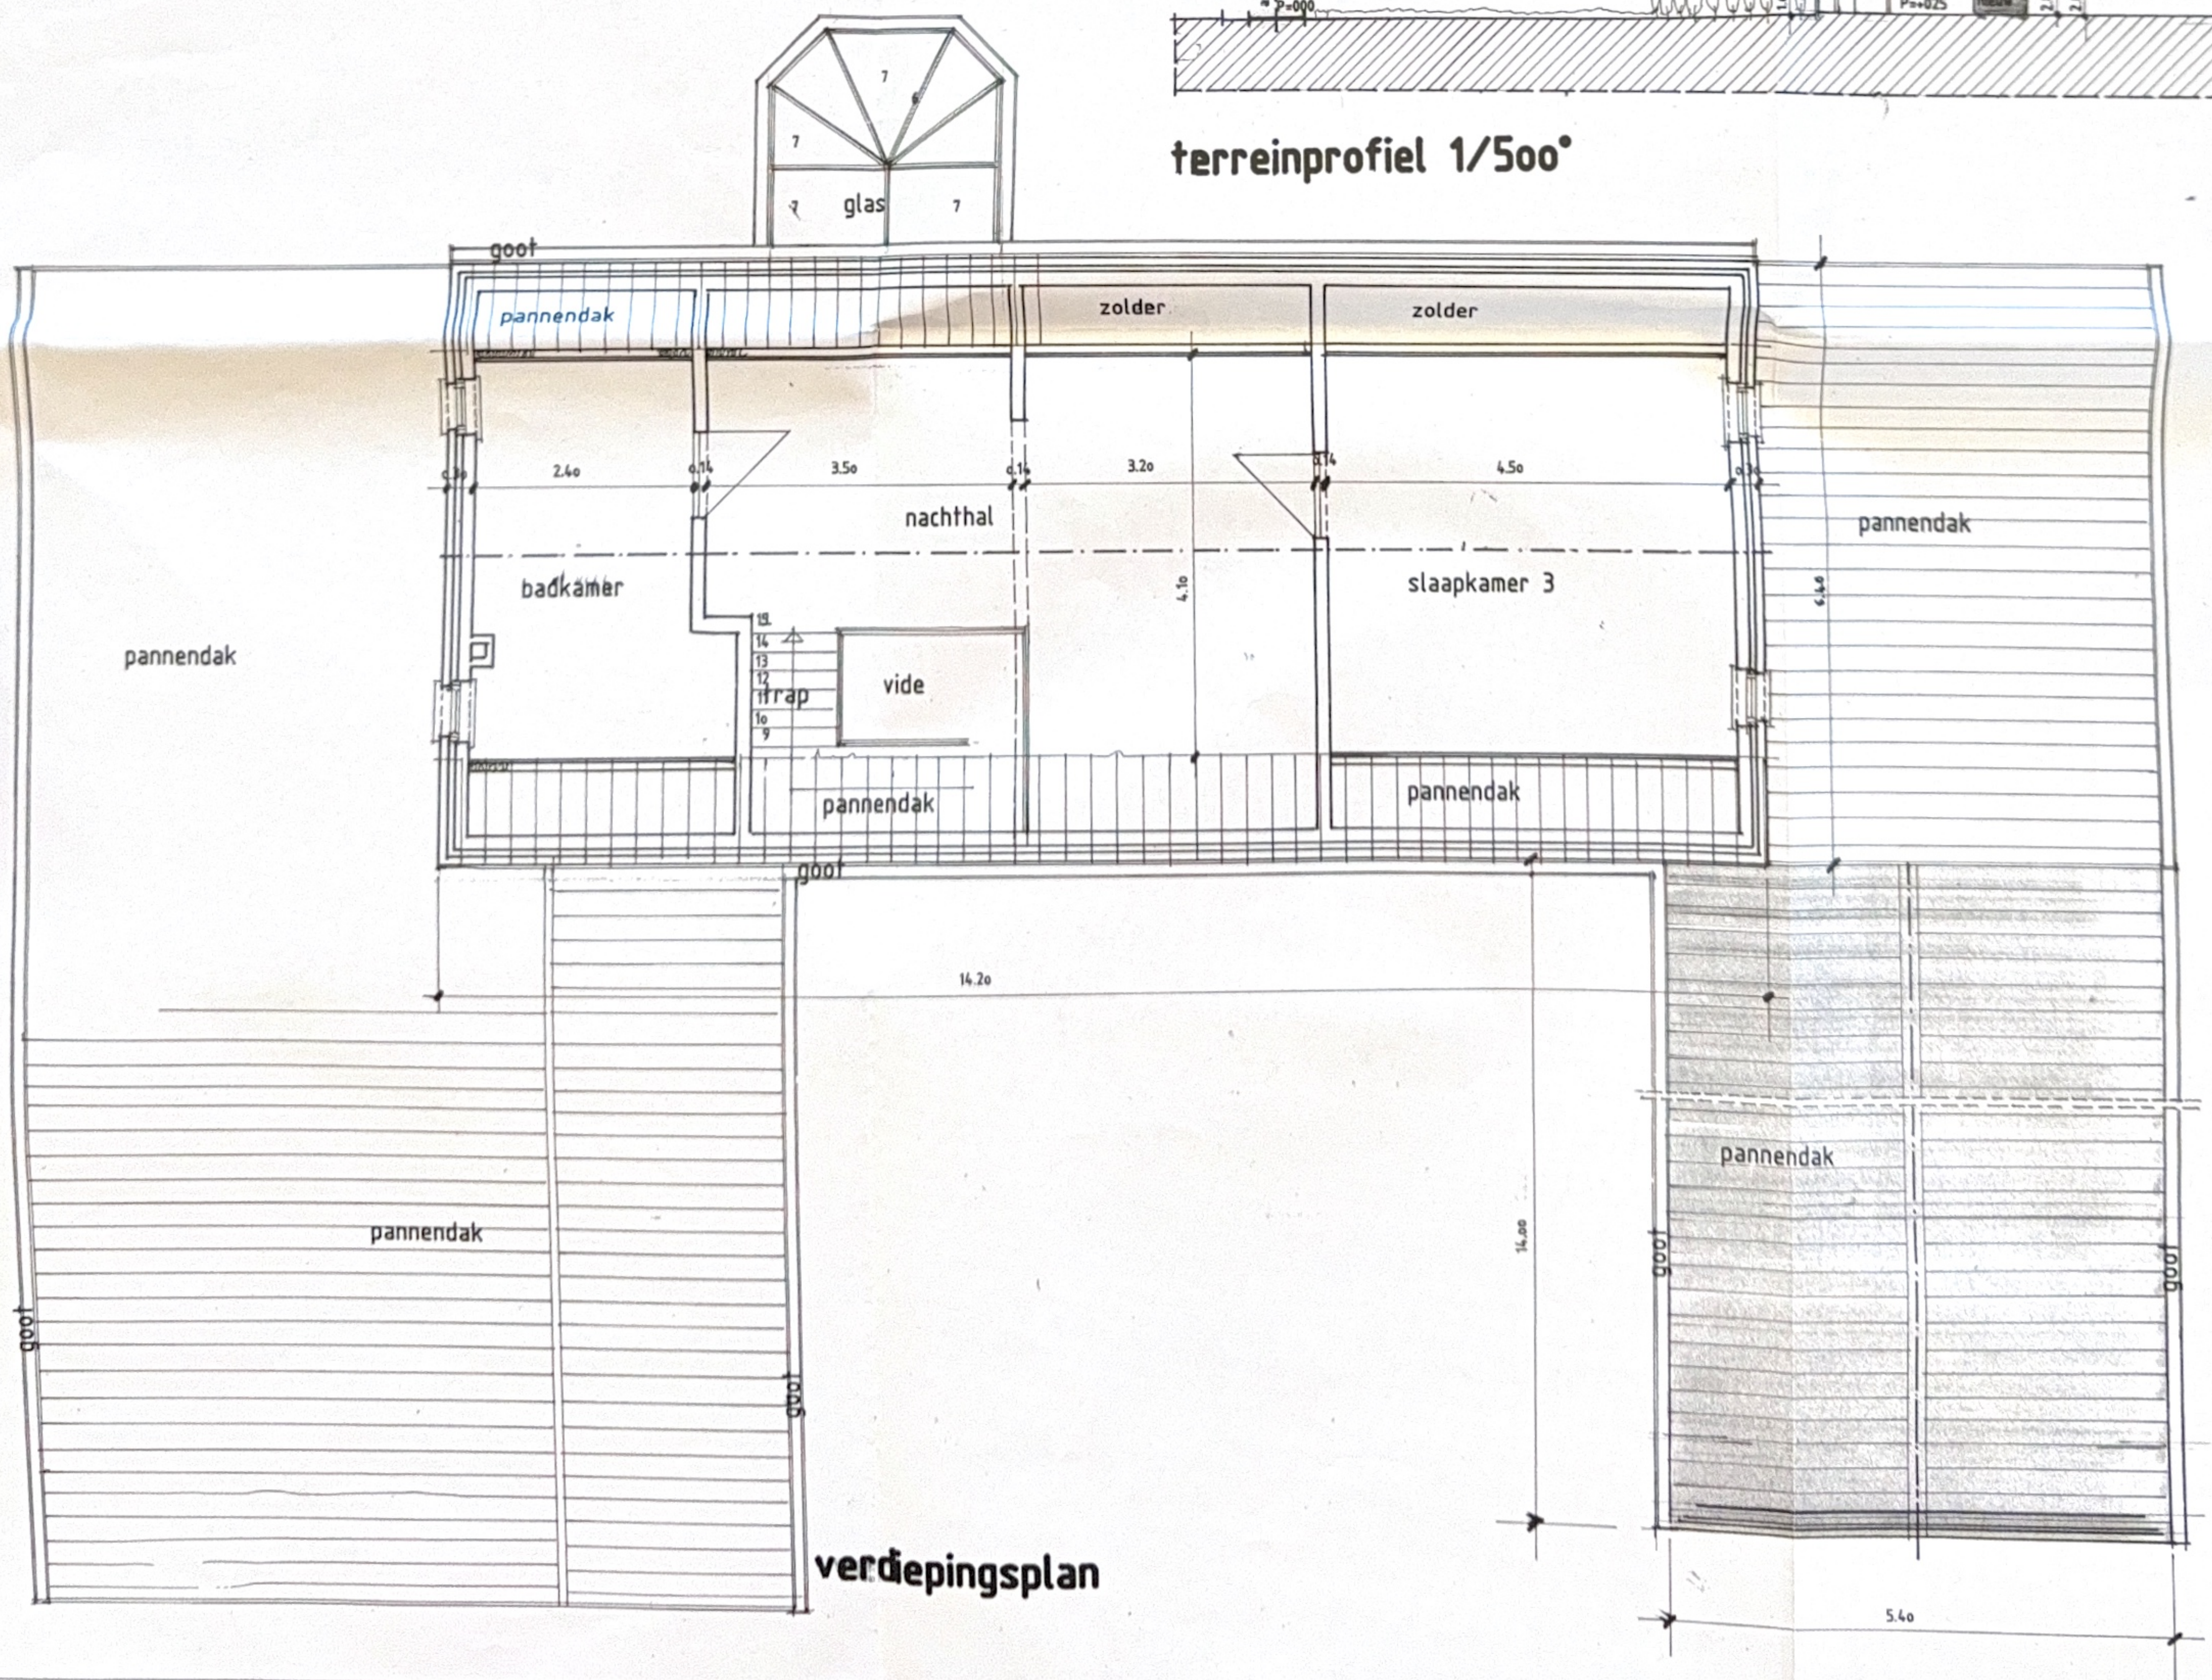

verdiepingsplan

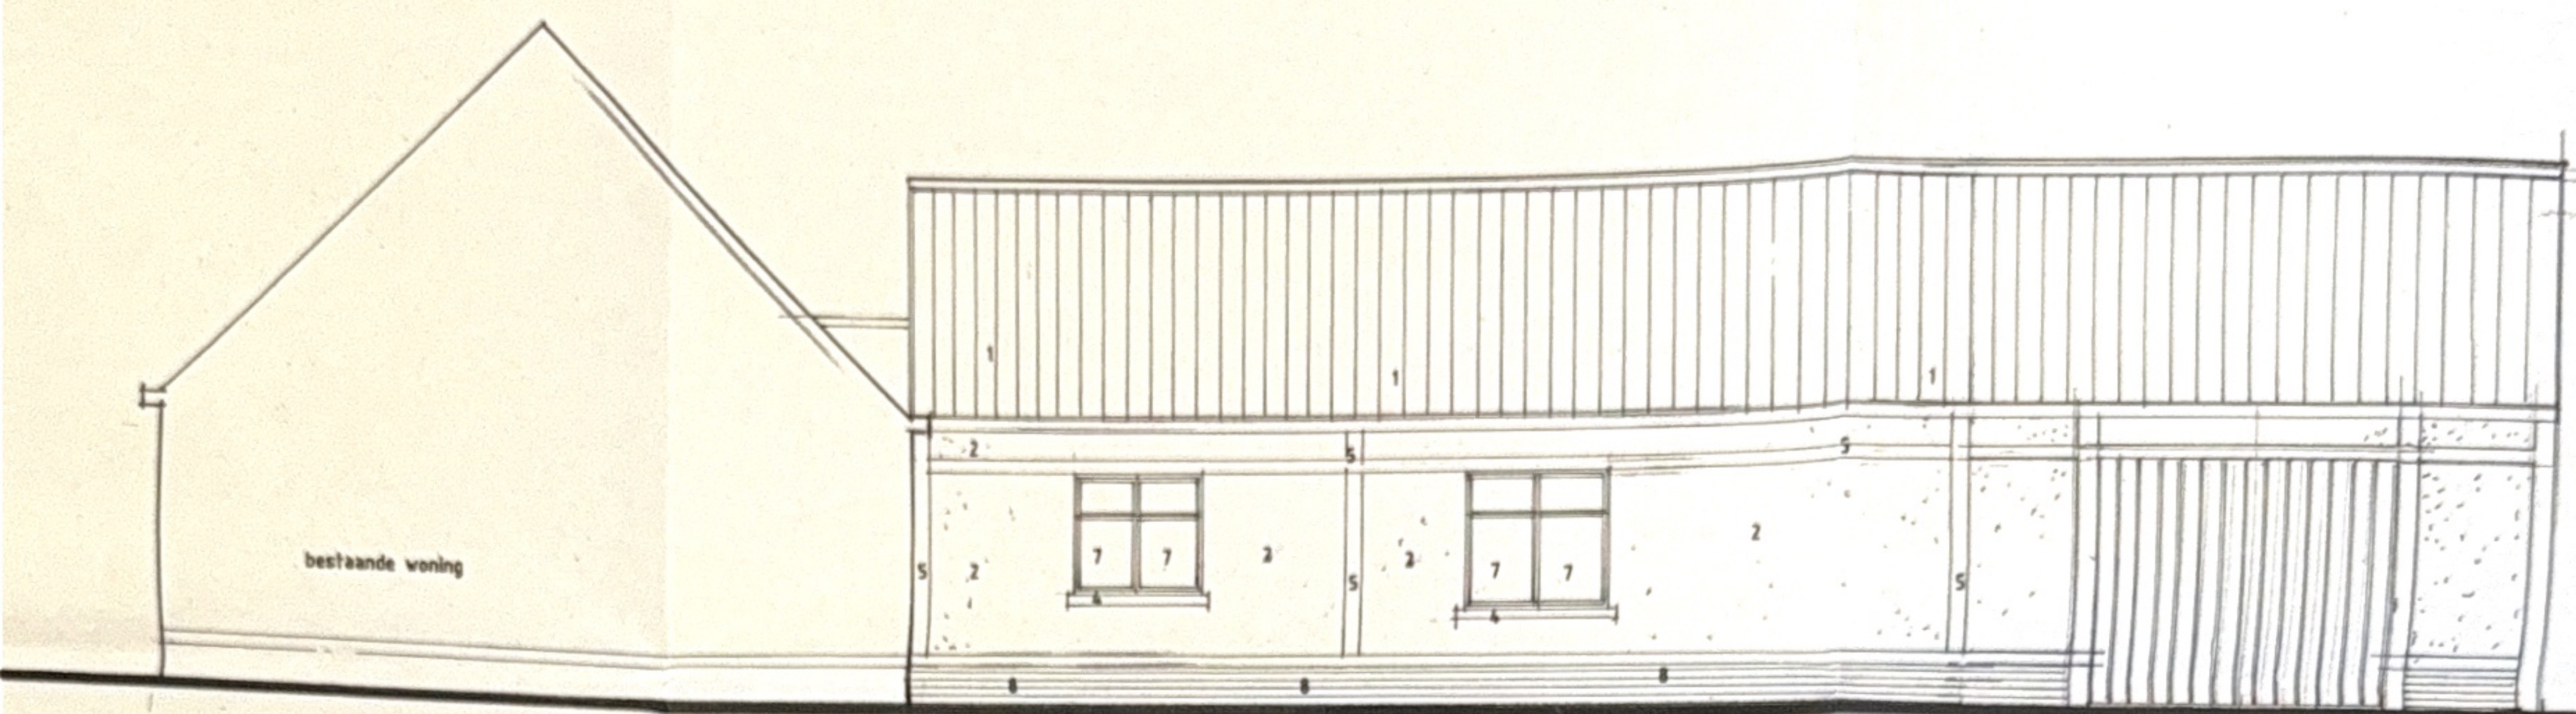

zijgevel links

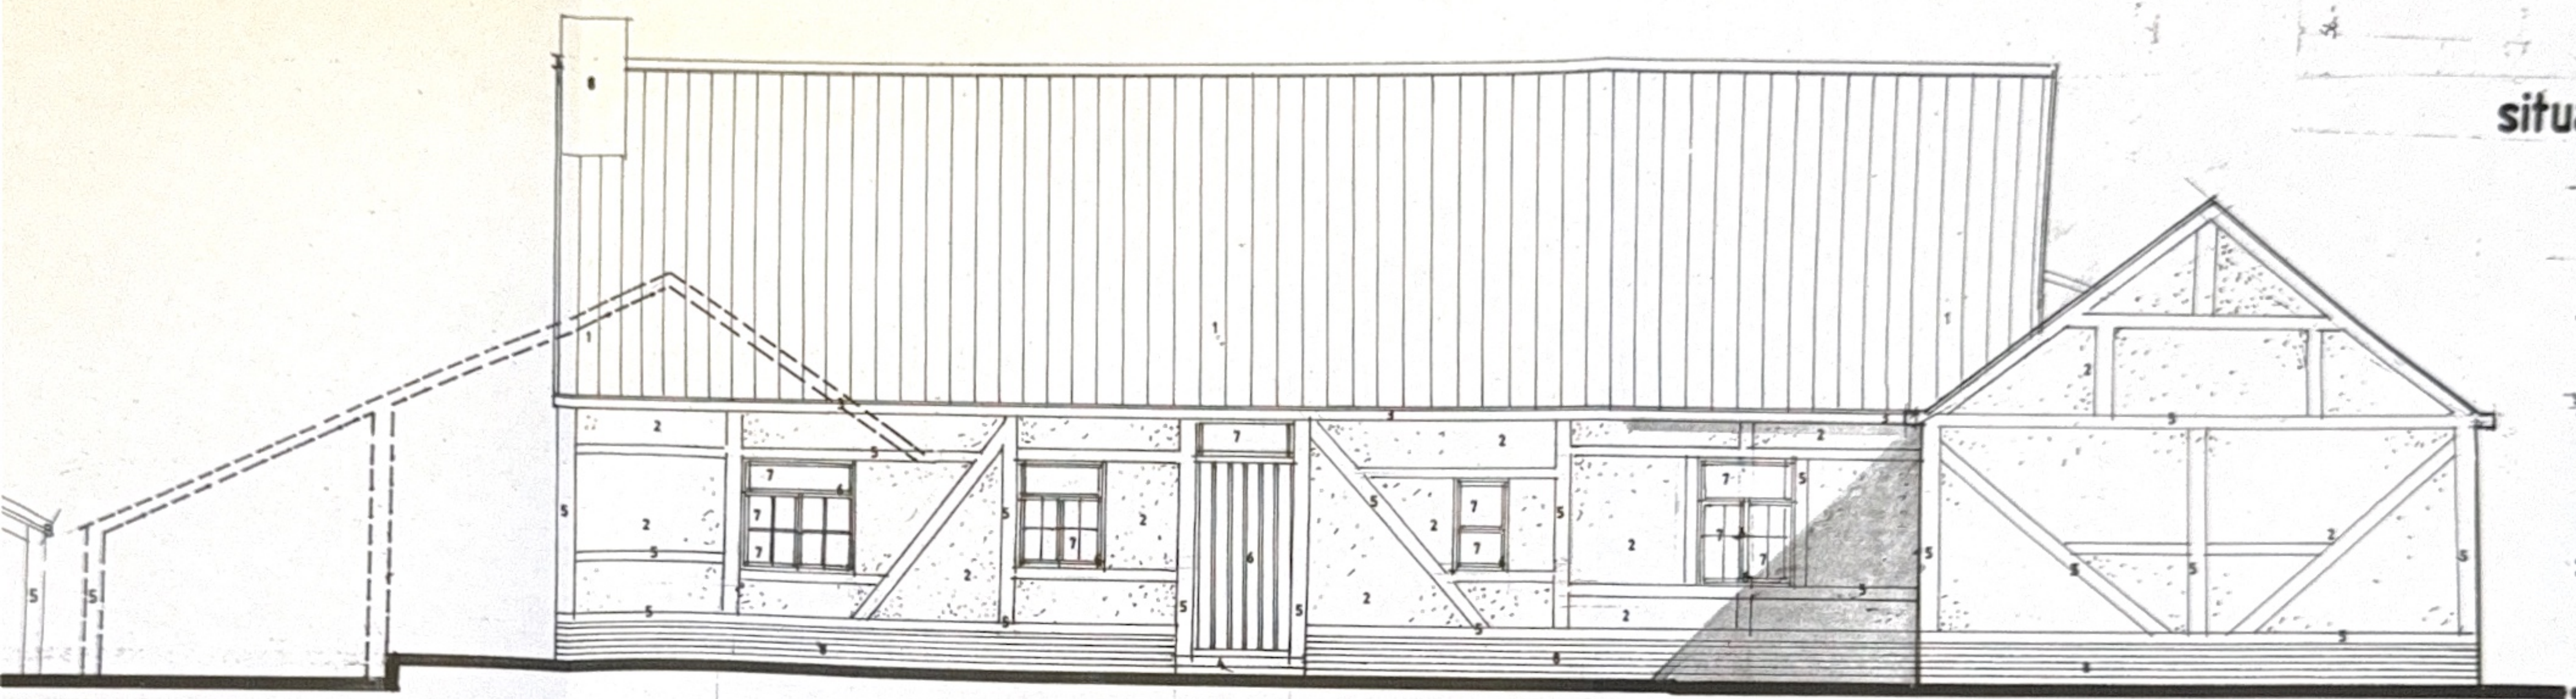

voorgevel

