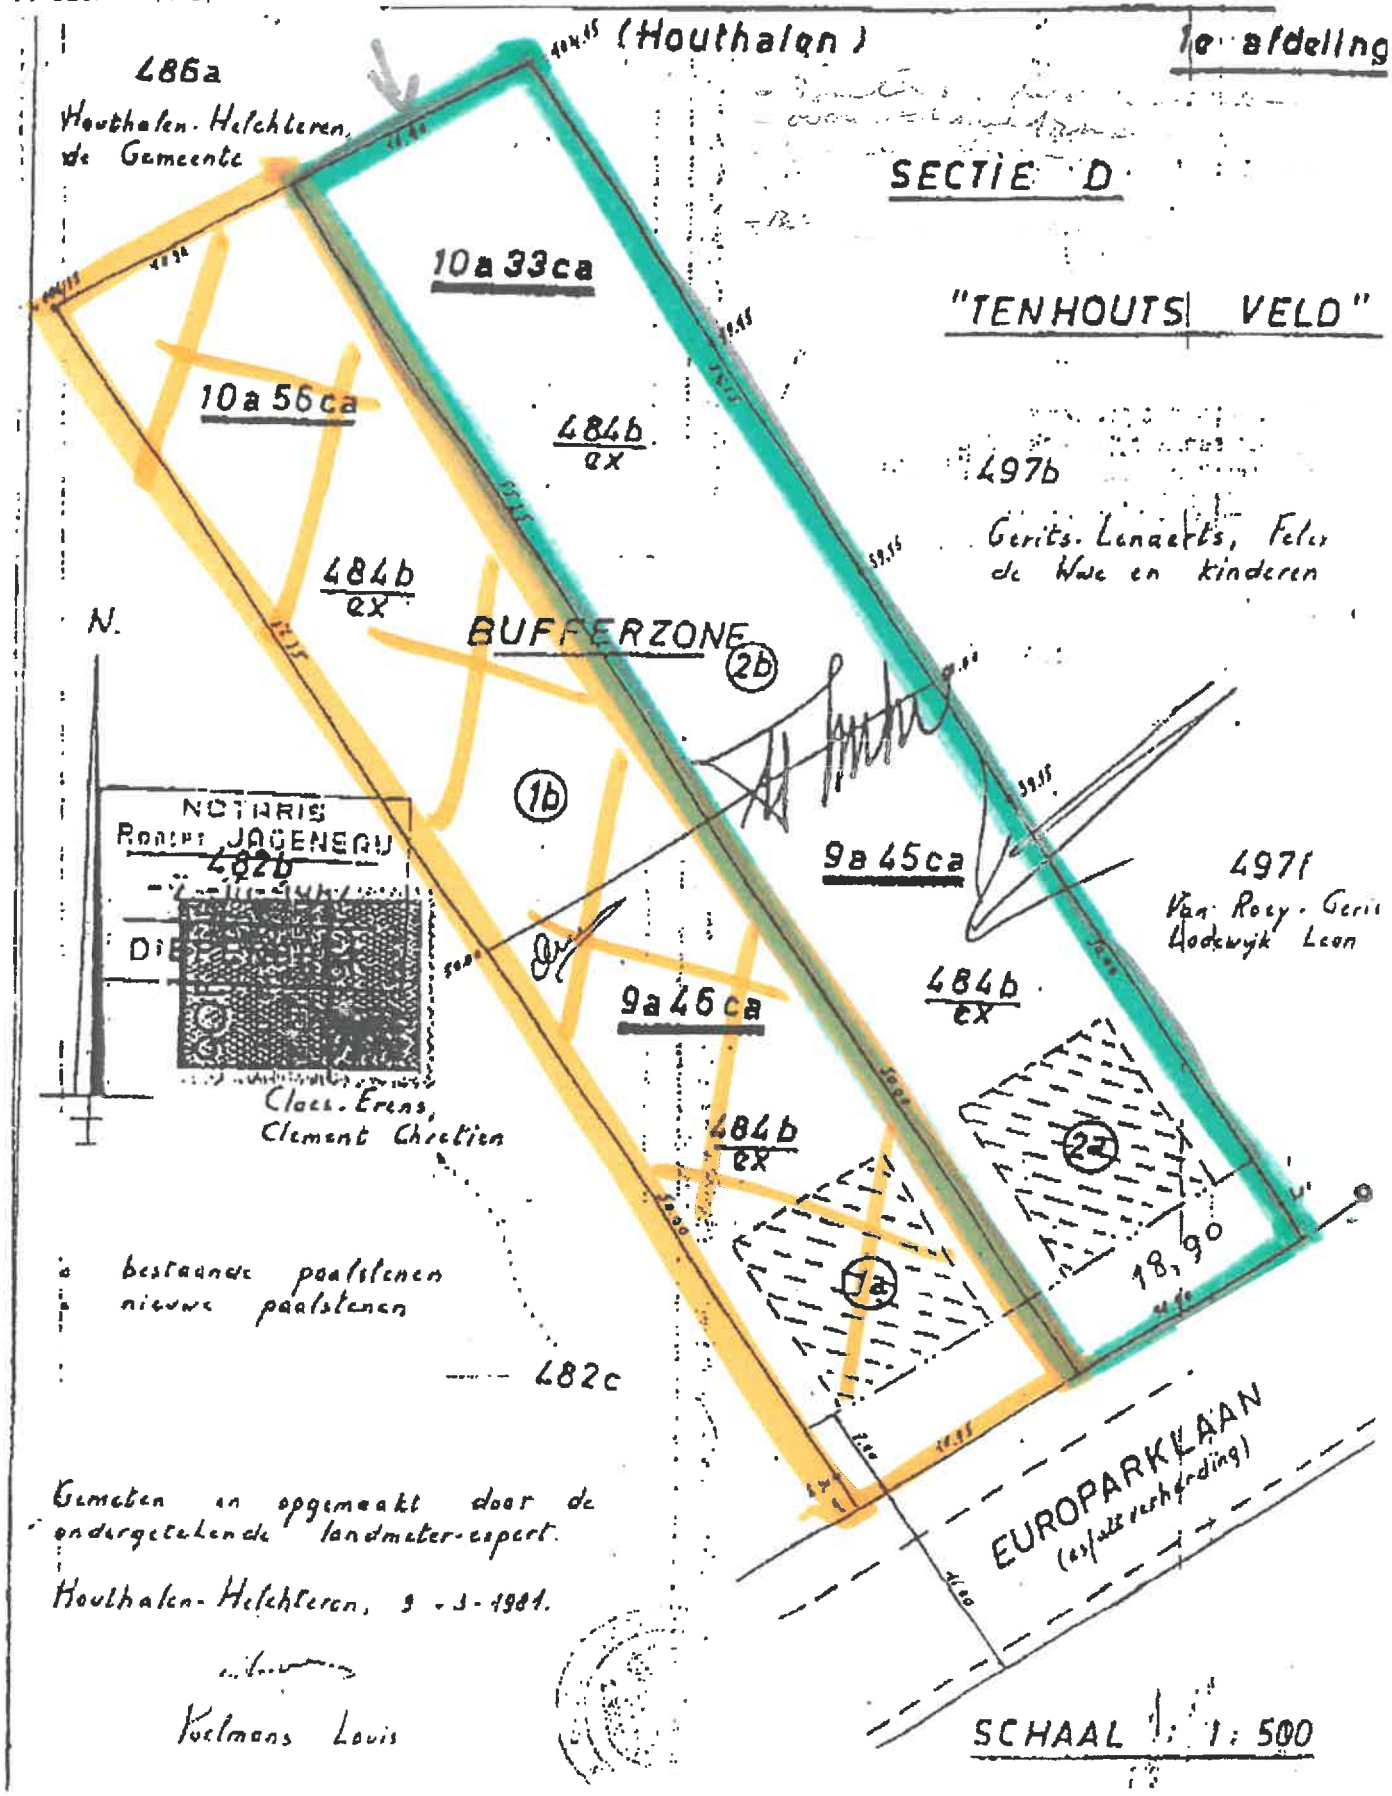
(Houthalen)
1e afdeling
486a
Houthalen-Helchteren, de Gemeente
SECTIE D
10a 33ca
"TENHOUTS VELD"
10a 56ca
484b ex
497b
Gerits-Lenaerts, Felix de Wee en kinderen
484b ex
BUFFERZONE
2b
N.
1b
NOTARIS
ROBERT JAGENEAU
482b
9a 45ca
497f
Van Roey-Gerits Hodewijk Leon
9a 46ca
484b ex
Claes-Erens, Clement Chretien
484b ex
2a
1a
18,90
bestaande paalstenen
nieuwe paalstenen
482c
EUROPARKLAAN
(asfaltverharding)
Gemeten en opgemaakt door de ondergetekende landmeter-expert.
Houthalen-Helchteren, 9-3-1981.
Voelmans Louis
SCHAAL 1: 1:500